

FRIESENHEIM




Beb.-Pl. „Unterm Kappelberg“
 Quersch. ①-③ M. 1:200
 Blatt 1

Bebauungsplan
 Änderungsplan genehmigt
 gemäß § 11 BBauG in Verbindung mit
 § 1 der 2. DVO der Landesregierung
 Offenb. den 28. FEB. 1986



Fertigung: 2
 Anlage: 5
 Blatt: 1

BEB. PL. "UNTERM KAPPELBERG" FRIESENHEIM		GELÄNDESCHNITTE 1-3
PLANUNGSBÜRO HUSSERL + FISCHER GÜNTERSTALSTR. 32 7800 FREIBURG		<i>Husserl</i>
BEARBEITER : DIPL. ING. BRENNER	GEÄNDERT :	
GEZEICHNET : RIESTERER	GEFERTIGT : 1.8. 1984	M 1 : 200

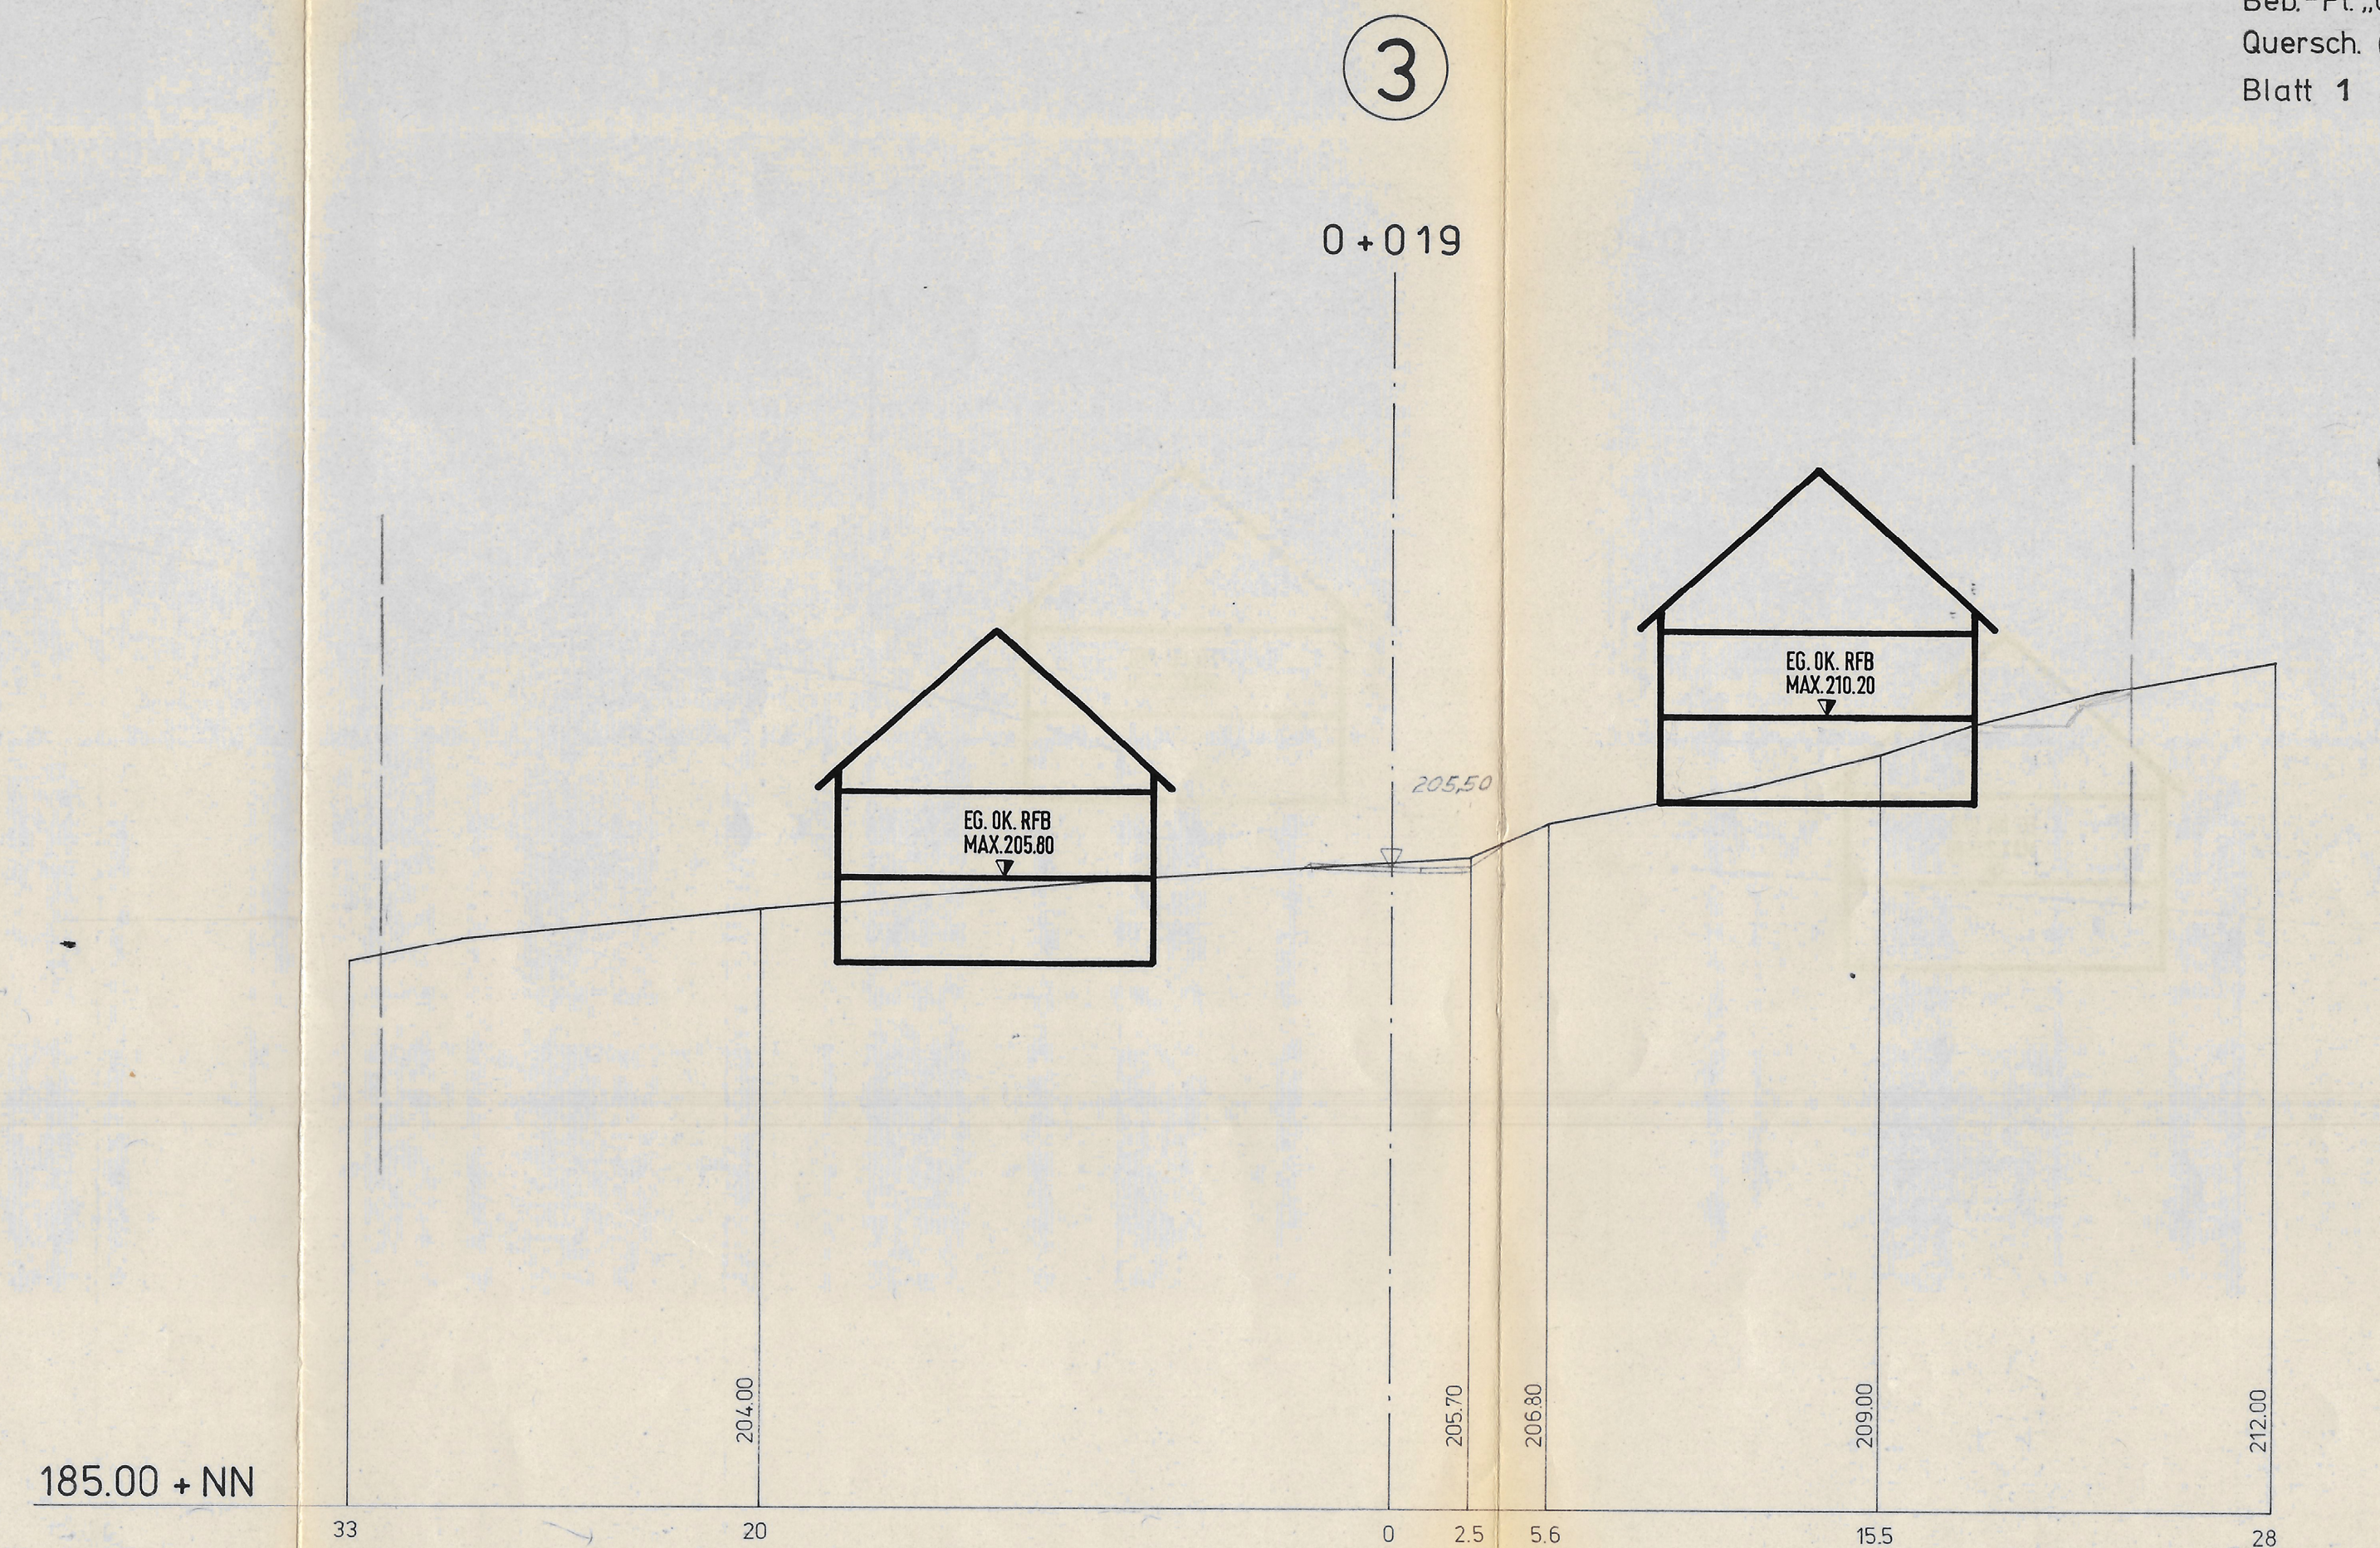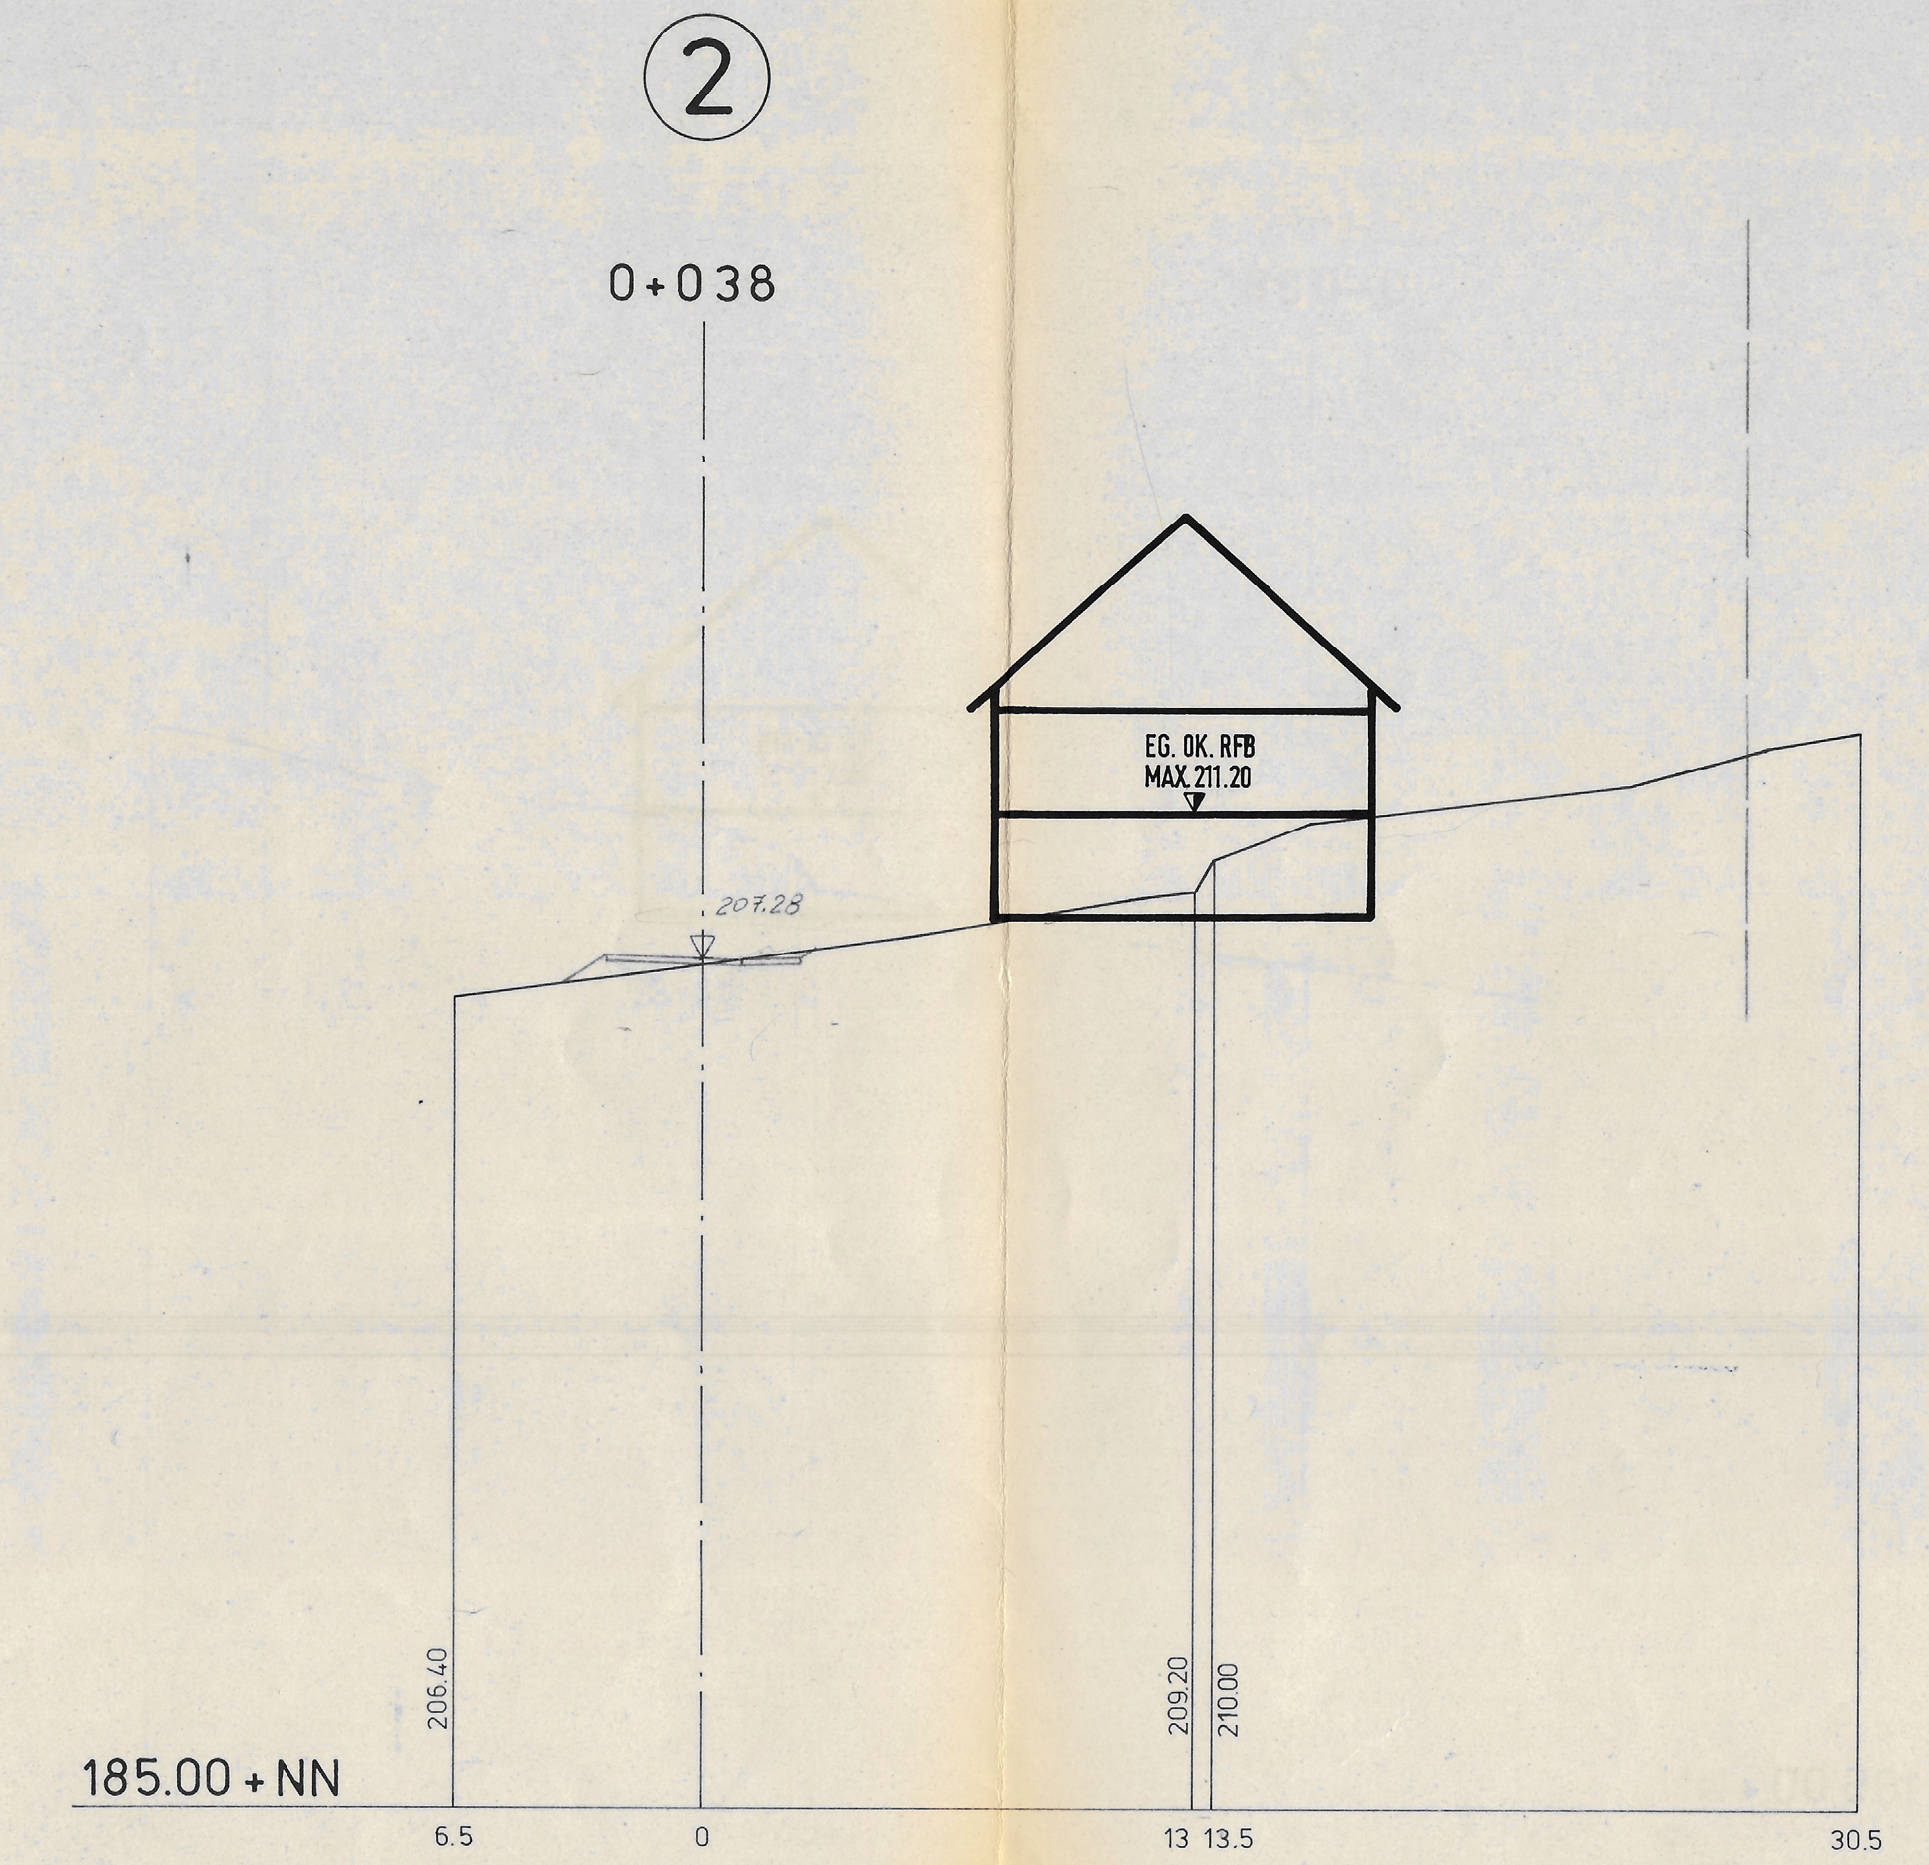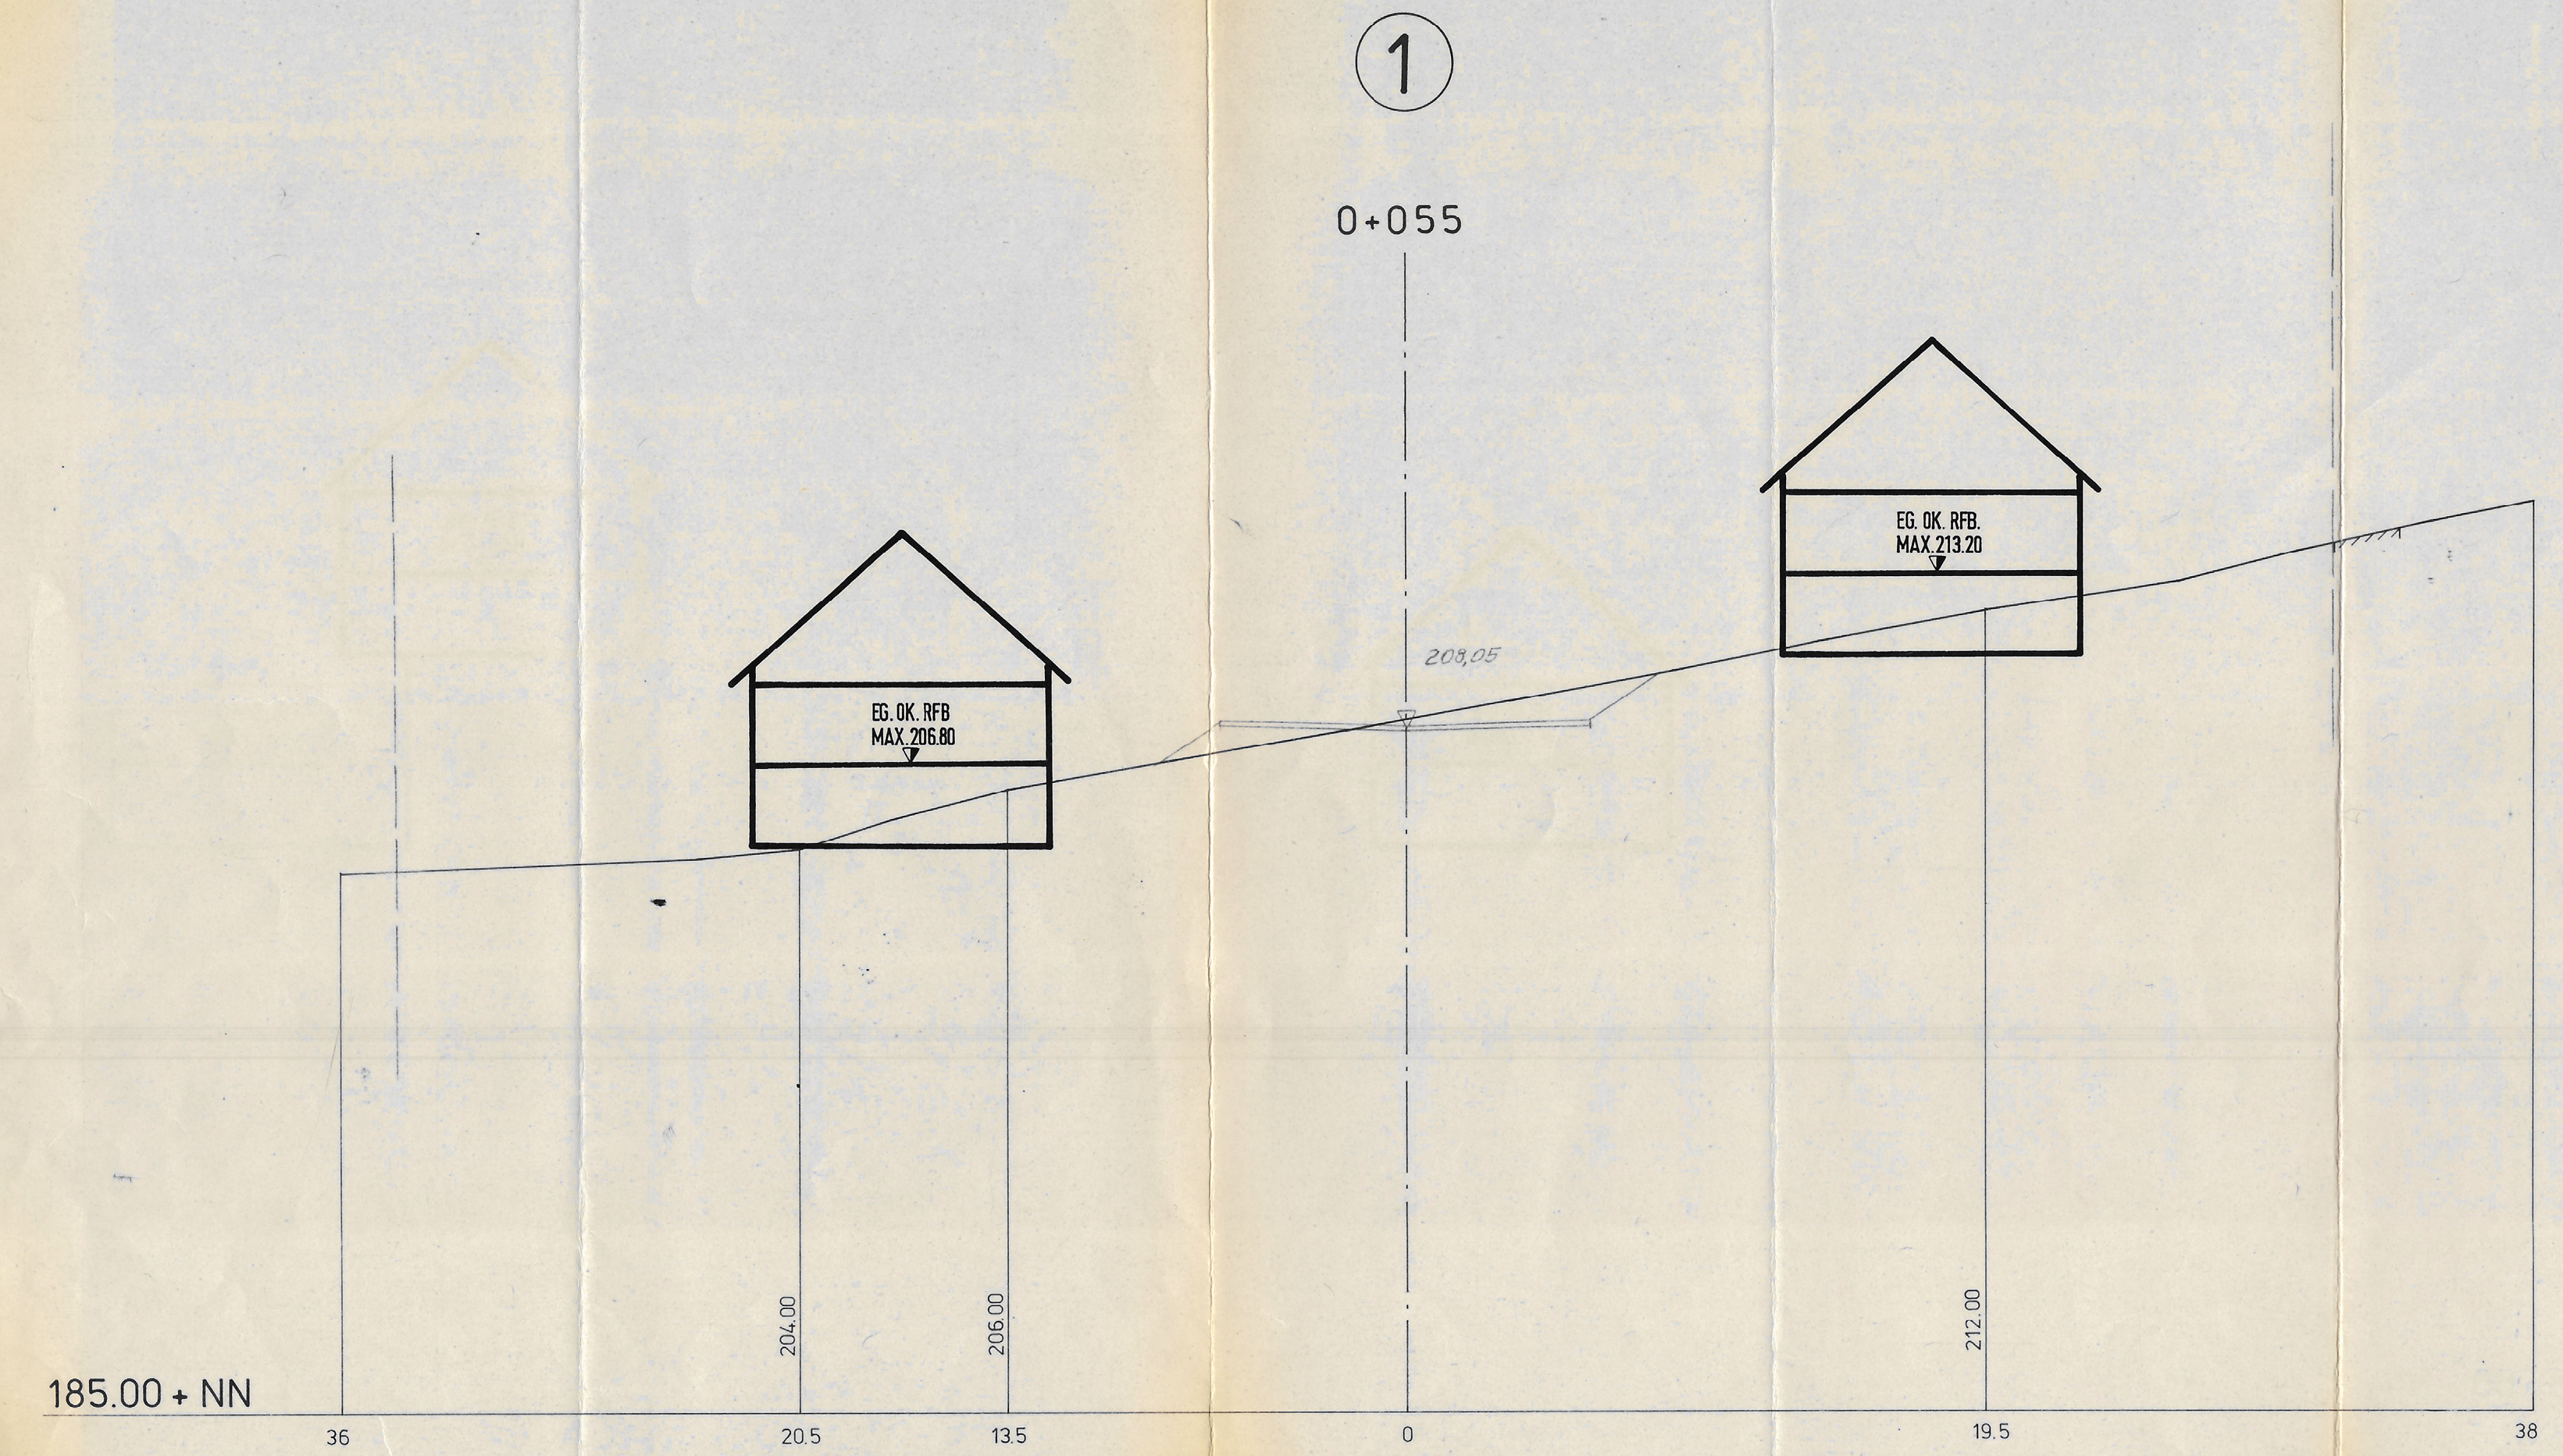

Aug. 83 H. Kus. 120 x 30