

GEMEINDE HEILIGENZELL
 BEBAUUNGSPLAN FÜR DAS GEWANN
 STRASSEN -U- BAULINIENPLAN

MASSTAB 1: 1000

" JM KUHNENGARTEN "
 " JM SCHÄNZLE "
 " JM RIEDGÄRTLE "

ANLAGE 3 FERTIGUNG 1
 ZUM ANTRAG VOM 10.3.1960 GEHÖRIG



Genehmigt

Lahr, den 23. Okt. 1963

Landratsamt
 - Staatliche Verwaltung
 I. V.



Melmann

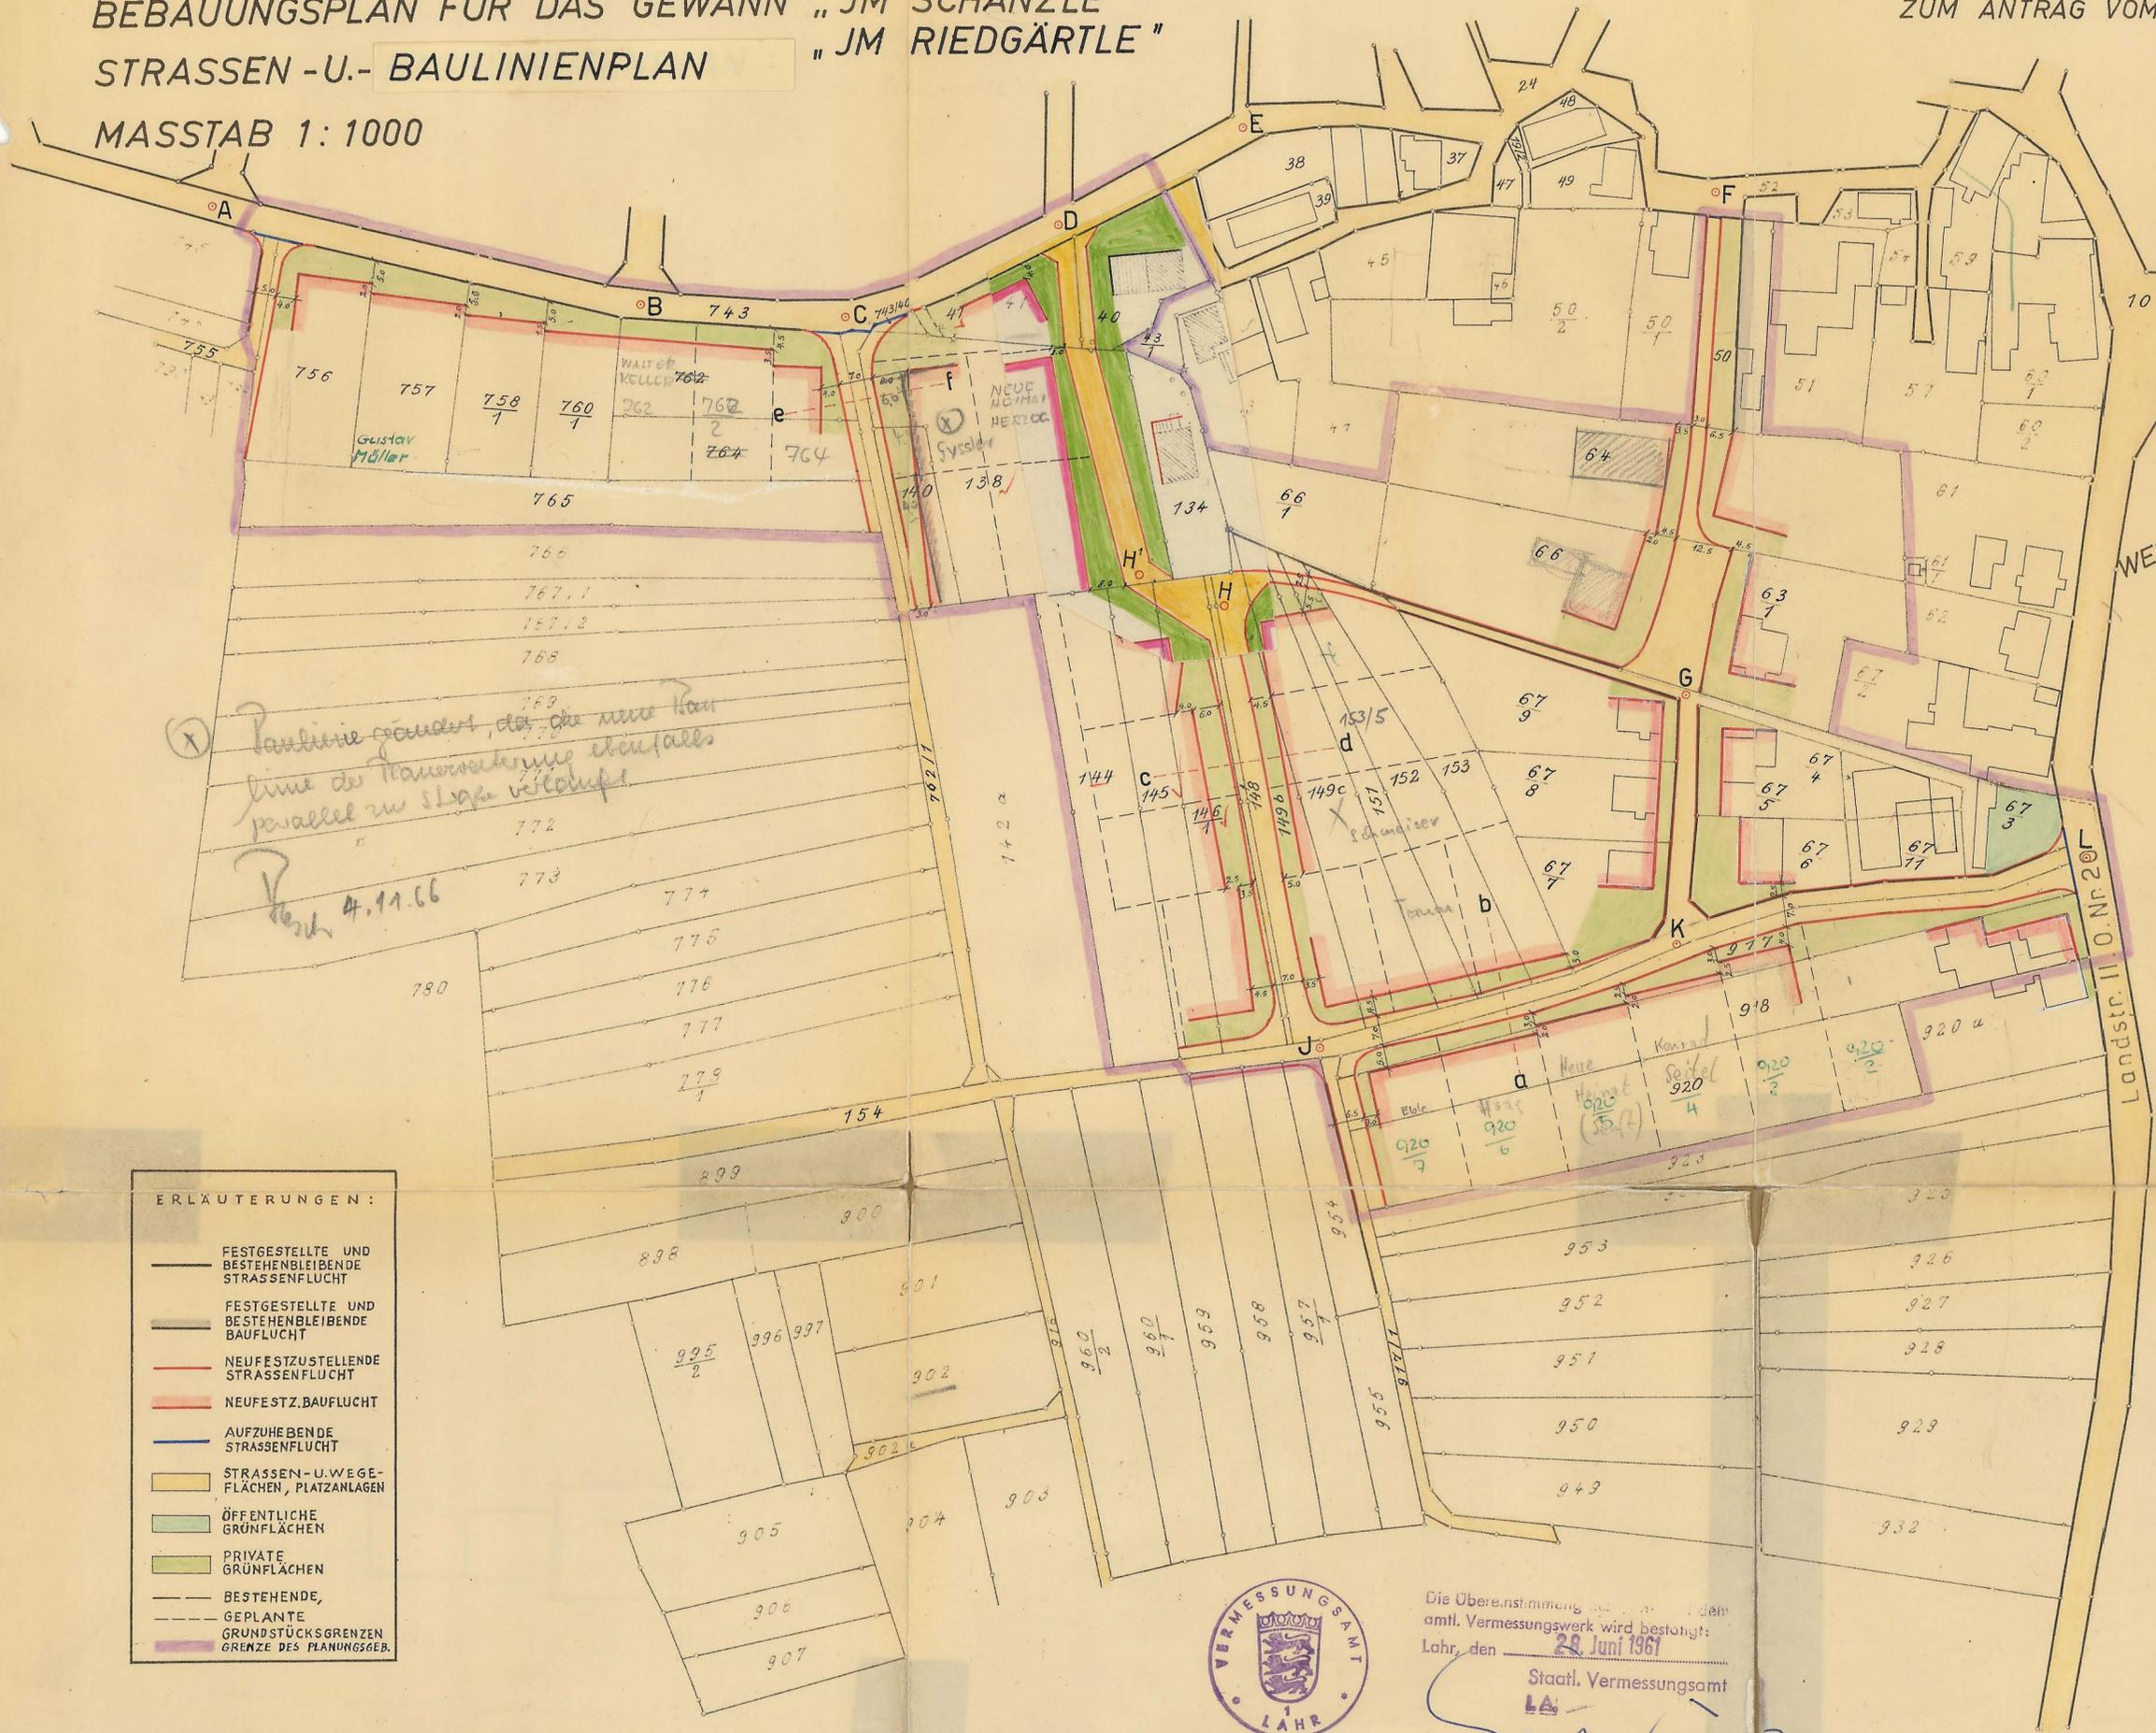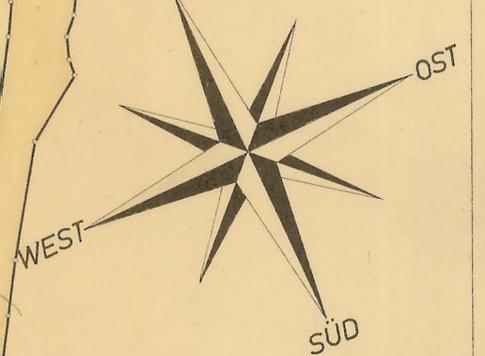

*Pauline fordert, da die neue Bau
 Linie der Hausnummer ebenfalls
 parallel zu Straße verläuft.
 Lahr 4.11.66*

- ERLÄUTERUNGEN:
- FESTGESTELLTE UND BESTEHENBLEIBENDE STRASSENFLUCHT
 - FESTGESTELLTE UND BESTEHENBLEIBENDE BAUFLUCHT
 - NEUFESTZUSTELLENDEN STRASSENFLUCHT
 - NEUFESTZ. BAUFLUCHT
 - AUFZUHEBENDE STRASSENFLUCHT
 - STRASSEN - U - WEGE - FLÄCHEN, PLATZANLAGEN
 - ÖFFENTLICHE GRÜNFLÄCHEN
 - PRIVATE GRÜNFLÄCHEN
 - BESTEHENDE, GEPLANTE GRUNDSTÜCKSGRENZEN
 - GRENZE DES PLANUNGSGB.

Heiligenzell, 26. Juni 1961

Der Bürgermeister:
Roth

Der Planfertiger:
 OTTO GLATZ
 Staatl. gepr. Bauingenieur
 Reichentbach
 Kreis Lahr



Die Übereinstimmung mit dem
 amt. Vermessungswerk wird bestätigt:
 Lahr, den 29. Juni 1961

Staatl. Vermessungsamt
 LA
 Reg. Verm. O. Insp.