

# GEMEINDE HEILIGENZELL

BEBAUUNGSPLAN FÜR DAS GEWANN "JM KUHNENGARTEN"

GESTALTUNGSPLAN

MASSTAB 1:1000

"JM SCHÄNZLE"  
"JM RIEDGÄRTLE"

ANLAGE 4 FERTIGUNG 1  
ZUM ANTRAG VOM 10.3.1960 GEHÖRIG



Genehmigt

Lahr, den 23. Okt. 1963

Landratsamt  
Städtische Verwaltung  
i.V.



*Müller*

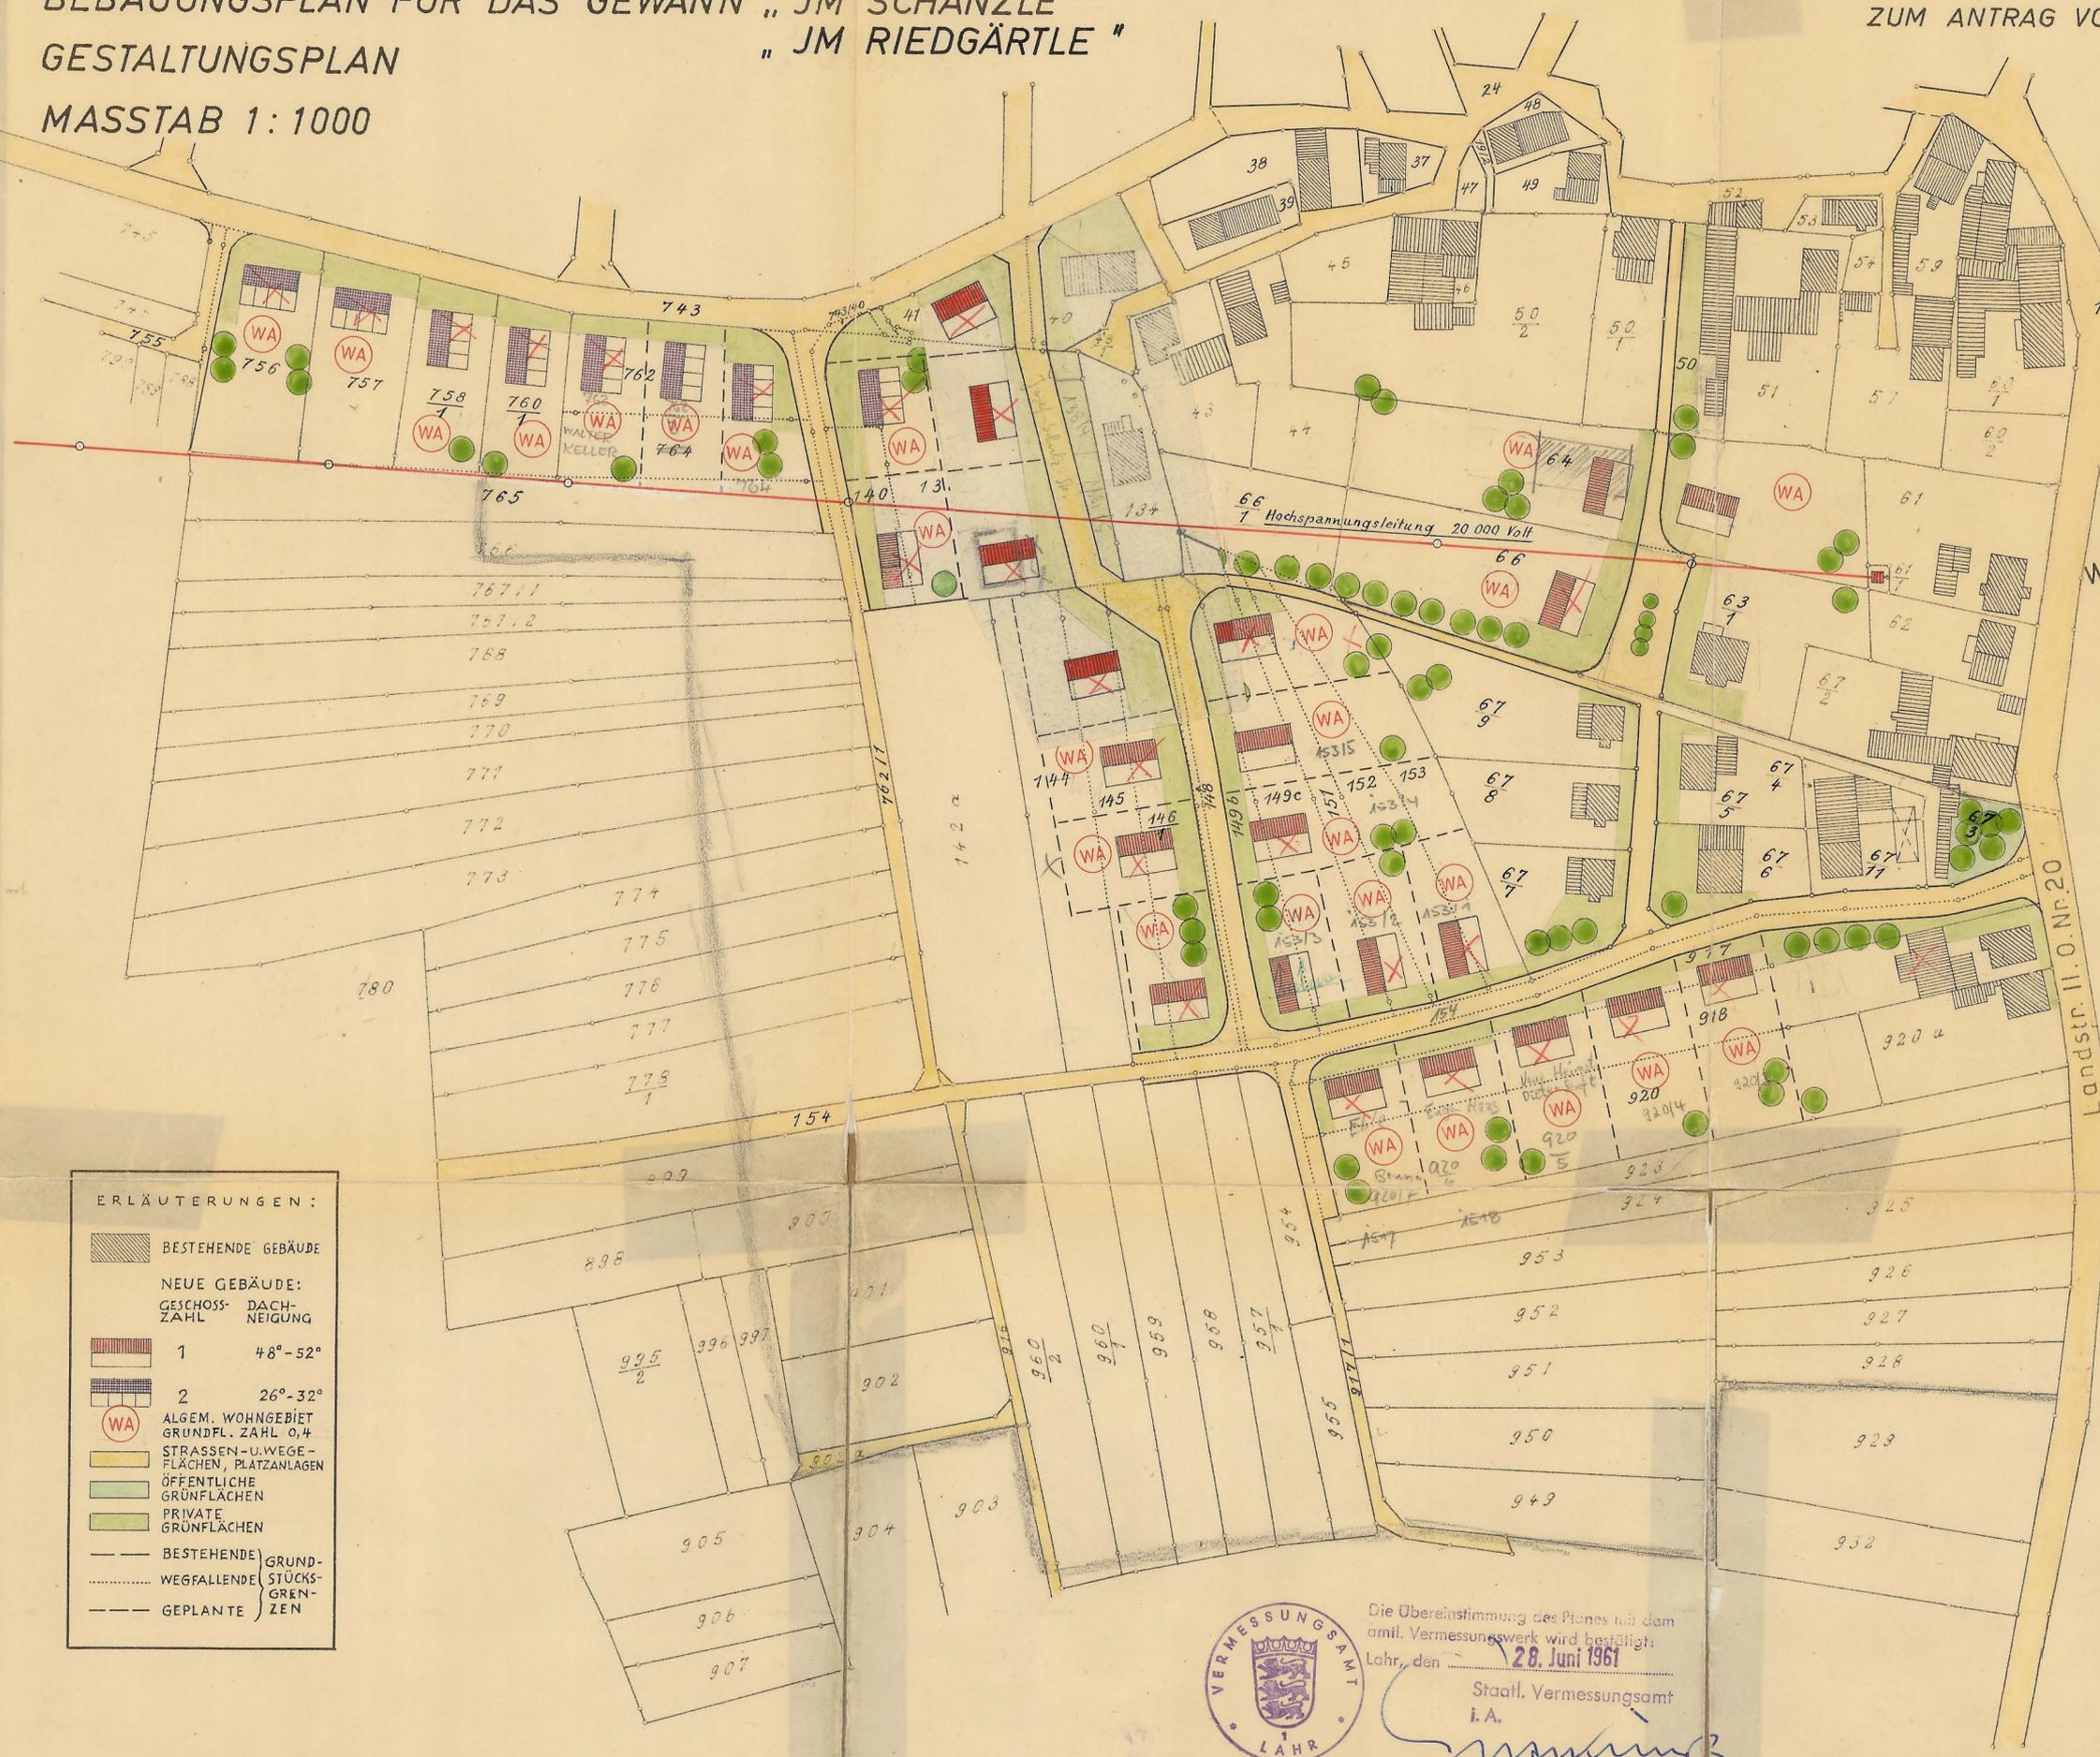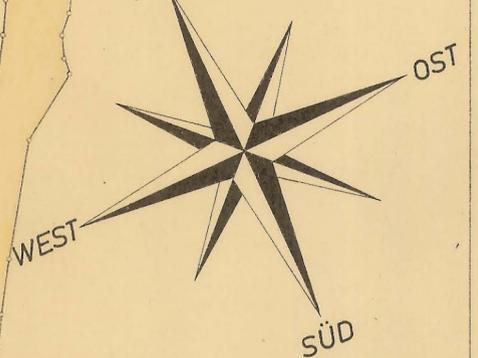

ERLÄUTERUNGEN:

	BESTEHENDE GEBÄUDE
	NEUE GEBÄUDE:
	GESCHOSS-ZAHL 1
	DACH-NEIGUNG 48°-52°
	26°-32°
	ALGEM. WOHNGEBIET GRUNDL. ZAHL 0,4
	STRASSEN- U. WEGE- FLÄCHEN, PLATZANLAGEN
	ÖFFENTLICHE GRÜNFLÄCHEN
	PRIVATE GRÜNFLÄCHEN
	BESTEHENDE GRUNDSTÜCKSGRENZEN
	WEGFALLENDE GRUNDSTÜCKSGRENZEN
	GEPLANTE GRUNDSTÜCKSGRENZEN

Heiligenzell, 26. Juni 1961

Der Bürgermeister:  
*Roth*

Der Planfertiger:

OTTO GLATZ  
Staatl. gepr. Bauingenieur  
Reichenbach  
Kreis Lahr



Die Übereinstimmung des Planes mit dem amtl. Vermessungswerk wird bestätigt:  
Lahr, den 28. Juni 1961

Staatl. Vermessungsamt  
i. A.

*Müller*  
Reg. Verm. O. Insp.