


FASSUNG 4

ANLAGE 1

BLATT 1

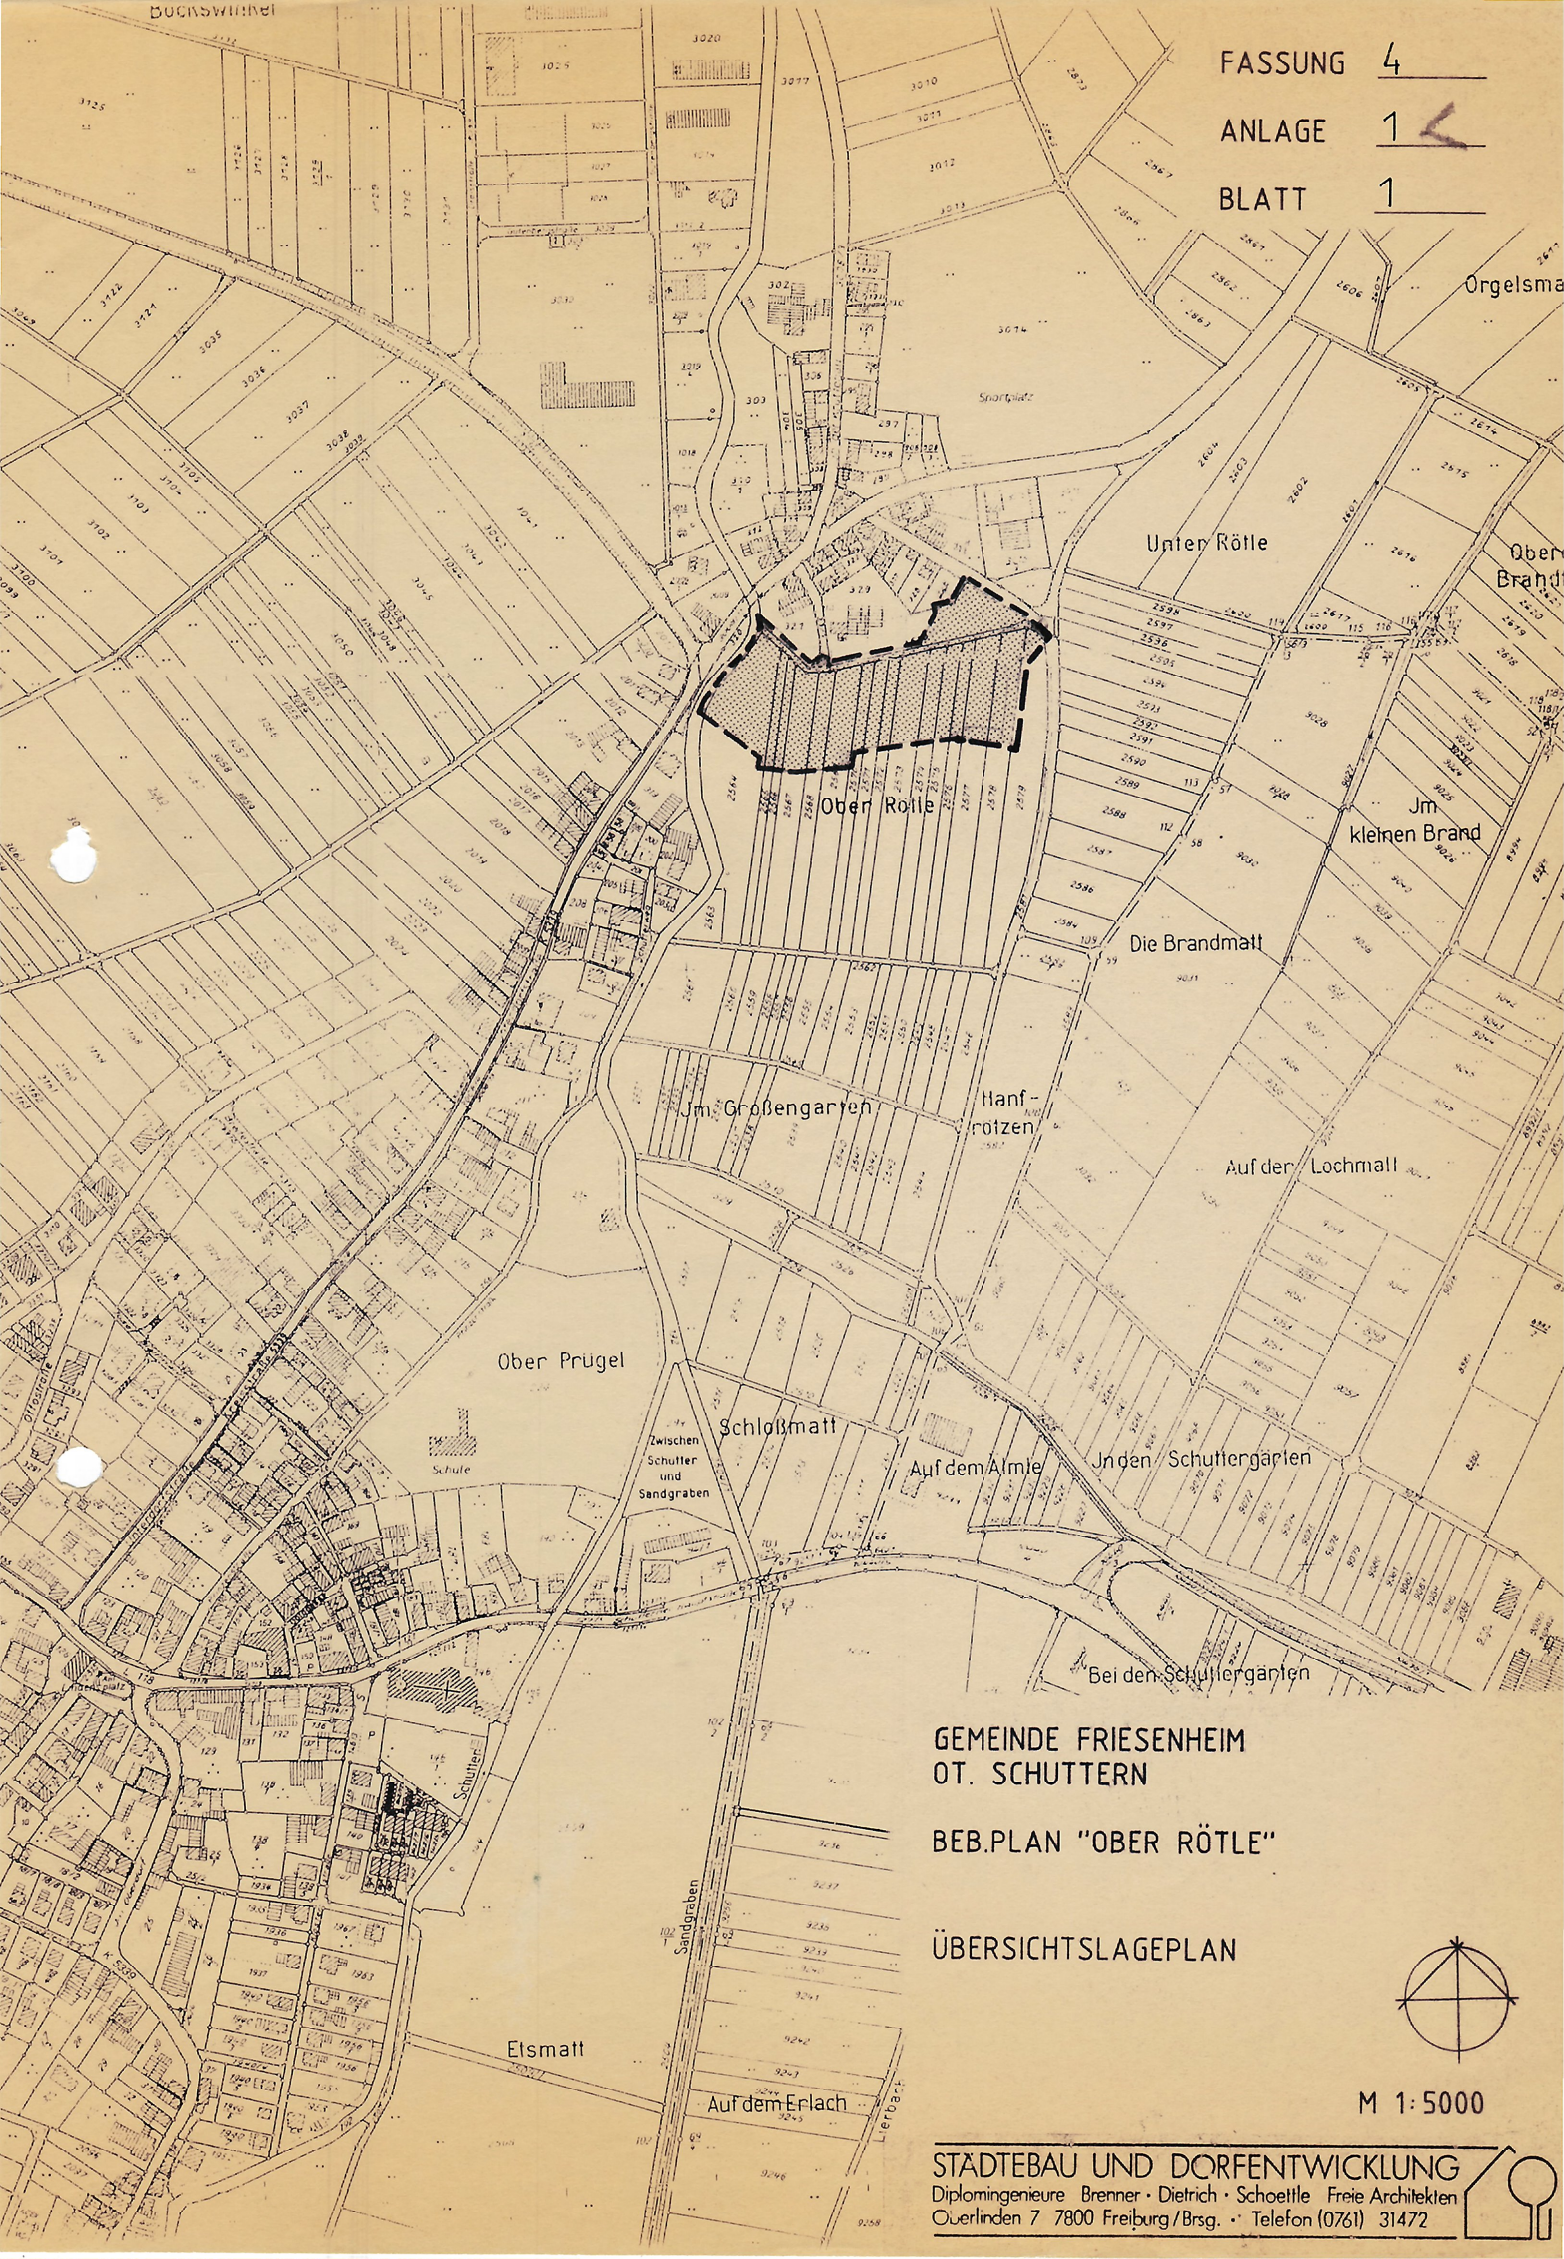

GEMEINDE FRIESENHEIM  
OT. SCHUTTERN

BEB.PLAN "OBER RÖTLE"

ÜBERSICHTSLAGEPLAN



M 1:5000

STADTEBAU UND DORFENTWICKLUNG  
 Diplomingenieure Brenner · Dietrich · Schoettle Freie Architekten  
 Oerlinden 7 7800 Freiburg/BrsG. · Telefon (0761) 31472

