


17

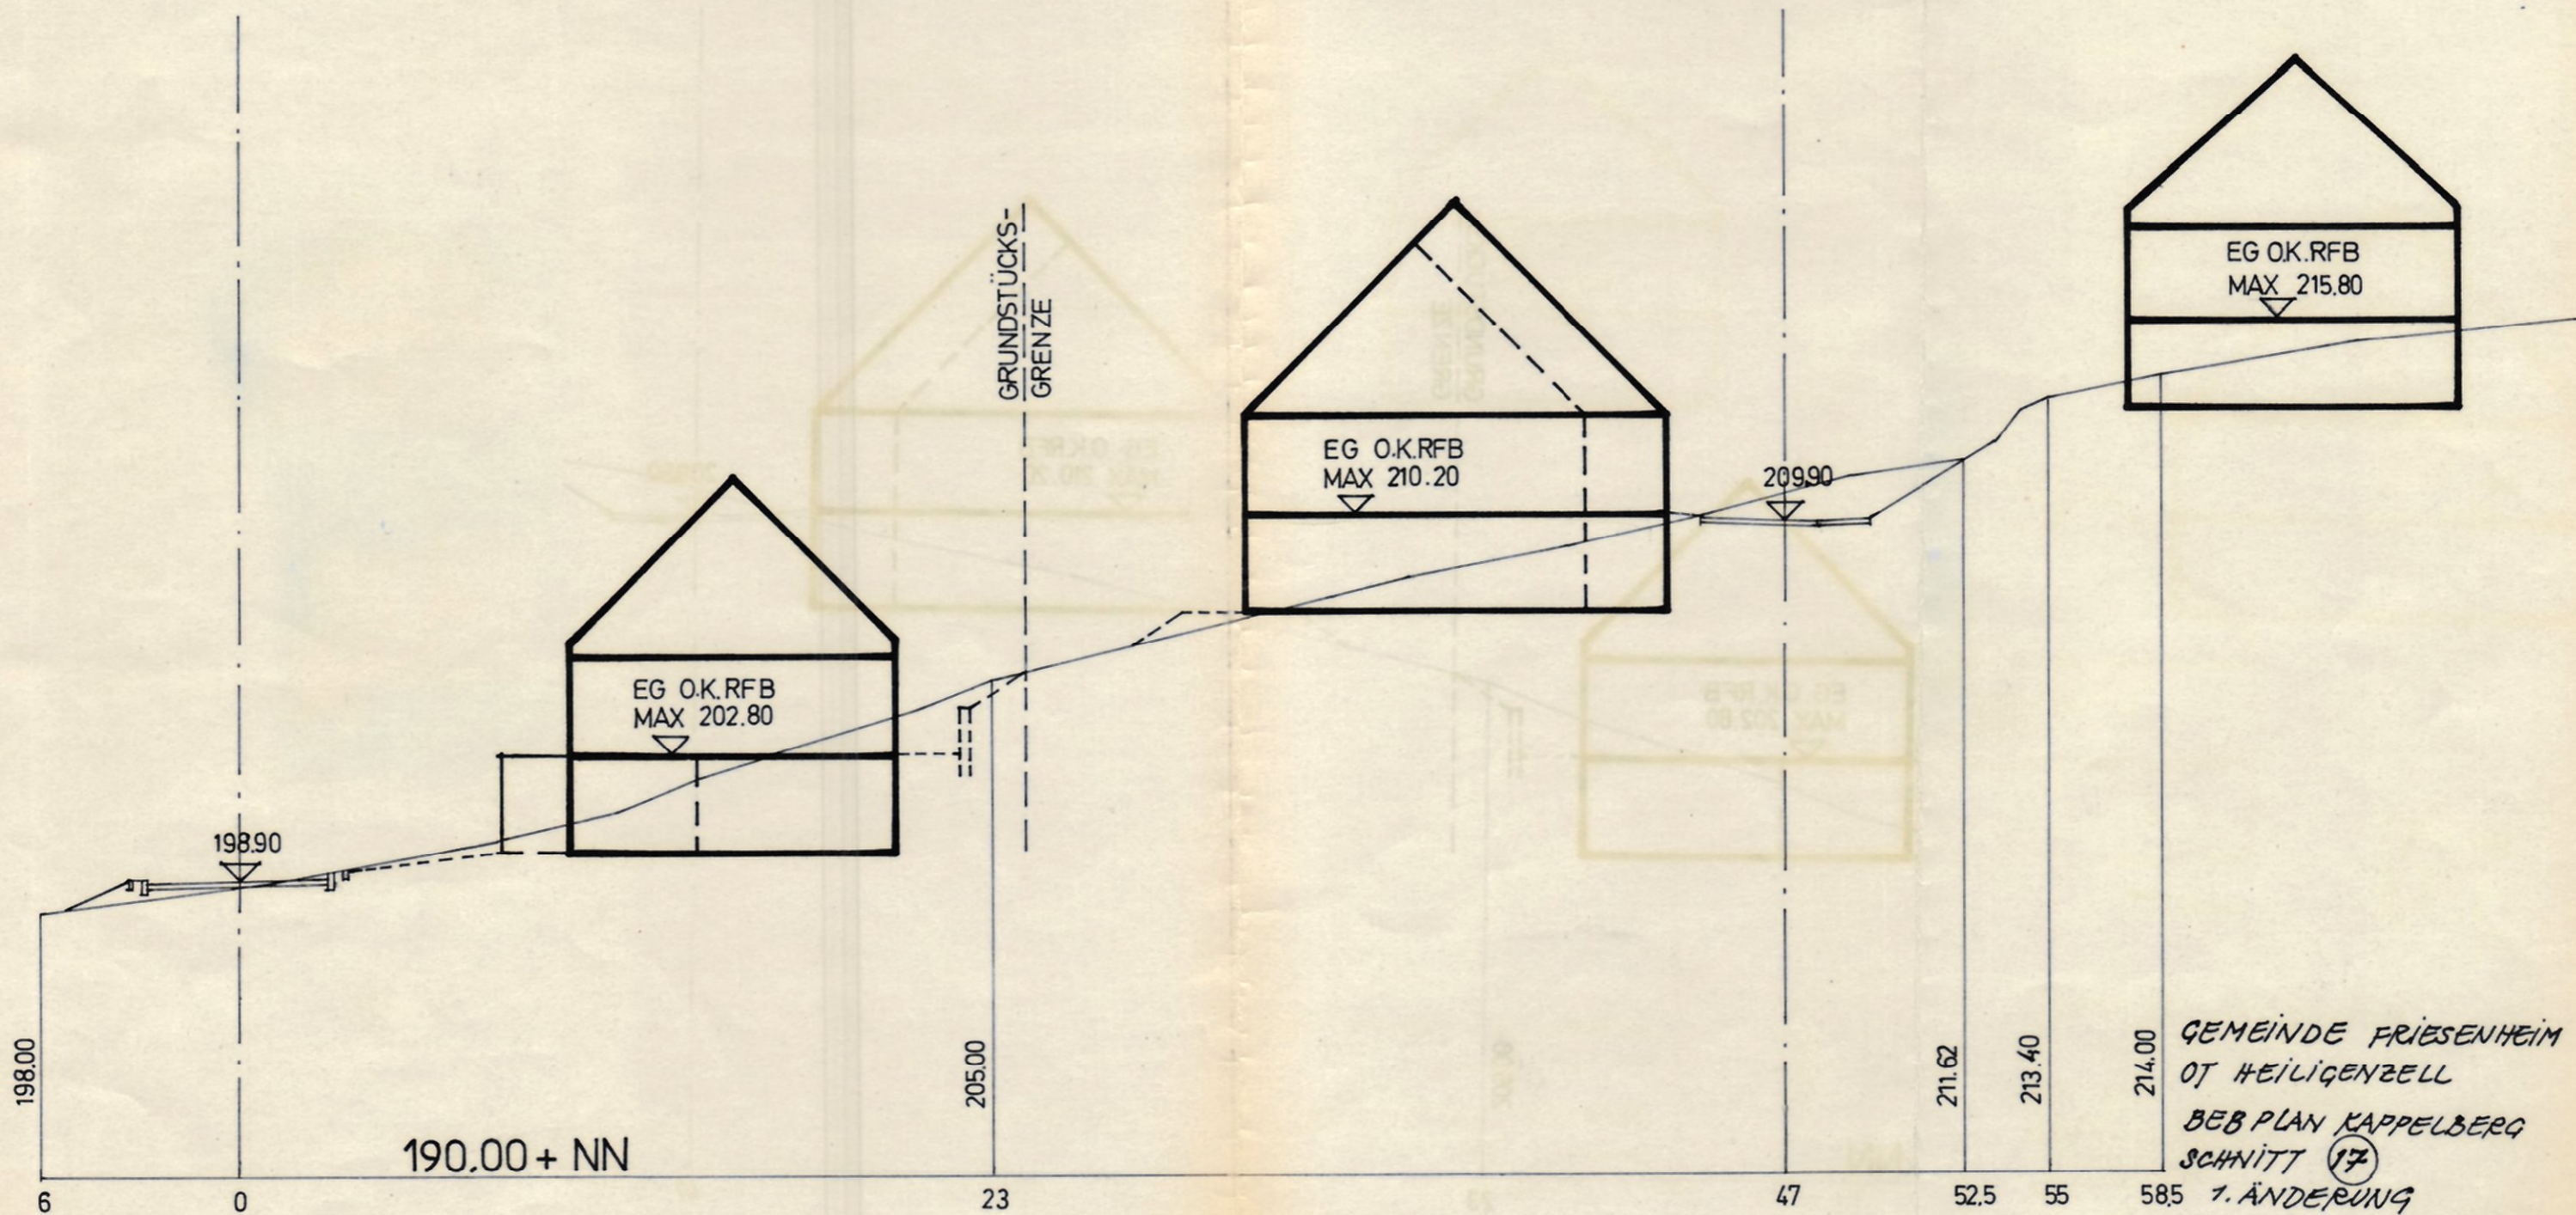

GEMEINDE FRIESENHEIM
OT HEILIGENZELL
BEB PLAN KAPPELBERG
SCHNITT 17
1. ÄNDERUNG

7.11.1989

M.1:200

STÄDTEBAU UND DORFENTWICKLUNG
Diplom-Ingenieur Bruno Dietrich Schwaetzel, Freie Architekten
Oberlinde 7, 7800 Freiburg - Telefon 0761 - 22 5 95

FR - B1