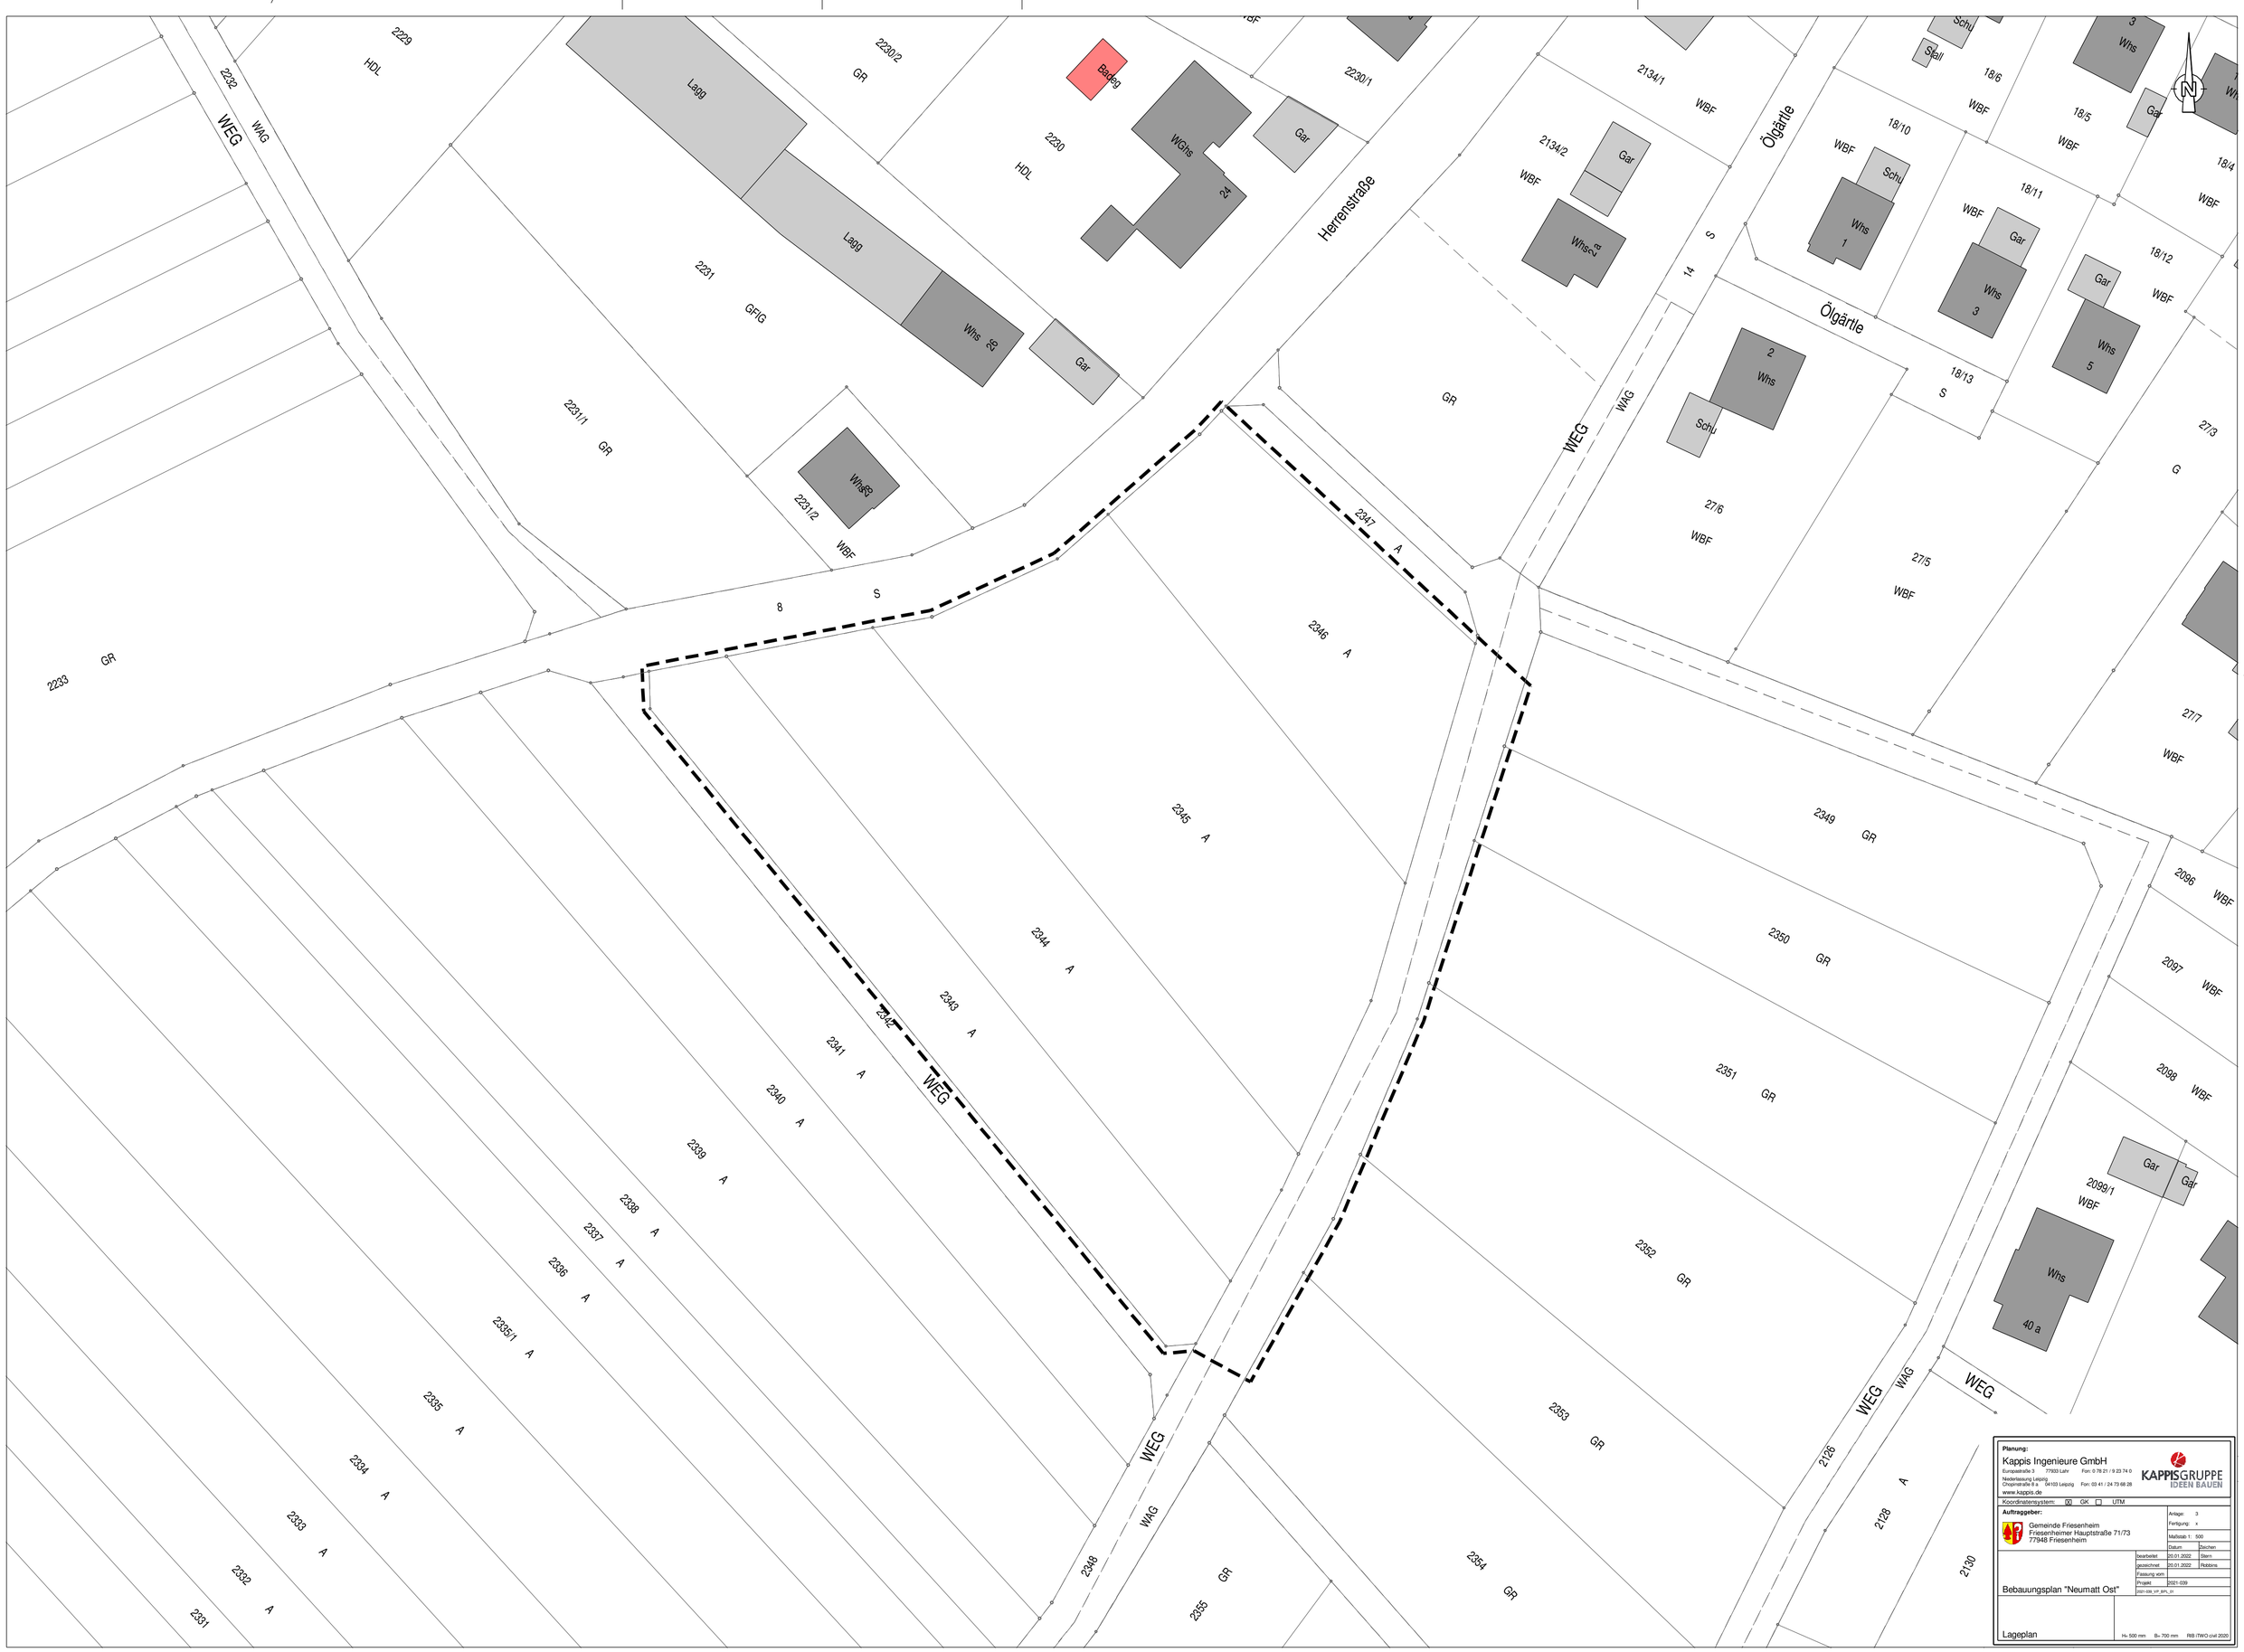

Planung:

Kappis Ingenieure GmbH

Europastraße 3 77933 Lahr Fon: 0 78 21 / 9 23 74 0

Niederlassung Leipzig
Chopinstraße 8 a 04103 Leipzig Fon: 03 41 / 24 73 68 28

www.kappis.de

KAPPISGRUPPE IDEEN BAUEN

Koordinatensystem: ☒ GK ☐ UTM

Auftraggeber:

Gemeinde Friesenheim
Friesenheimer Hauptstraße 71/73
77948 Friesenheim

Anlage:	3	
Fertigung:	x	
Maßstab 1:	500	
	Datum	Zeichen
bearbeitet	20.01.2022	Stern
gezeichnet	20.01.2022	Robbins
Fassung vom		
Projekt	2021-039	
031-039_VP_BPL_01		

Bebauungsplan "Neumatt Ost"

Lageplan

H= 500 mm B= 700 mm RIB iTWO civil 2020