








LÄNGENPROFILE

ZUM BEBAUUNGSPLAN FÜR DAS GEWANN "JM KUHNENGARTEN"
"JM SCHÄNZLE"
"JM RIEDGÄRTLE"

MASSTAB := LÄNGEN - 1:1000
HÖHEN - 1:1000

Genehmigt
Lahr, den 23. Okt. 1963

Landratsamt
Staatliche Verwaltung -
i. V.

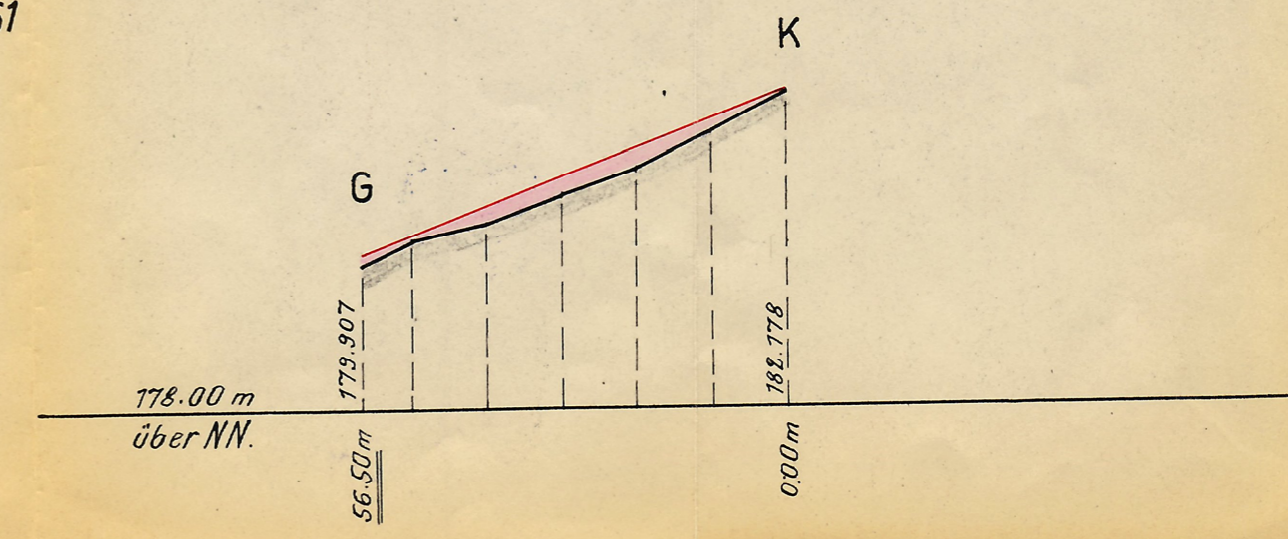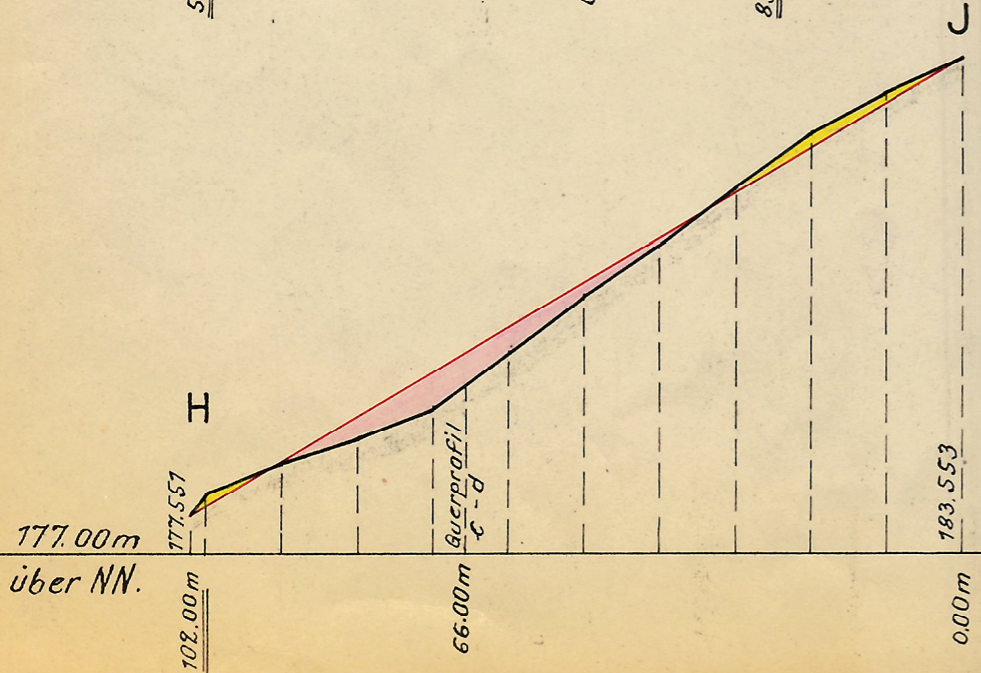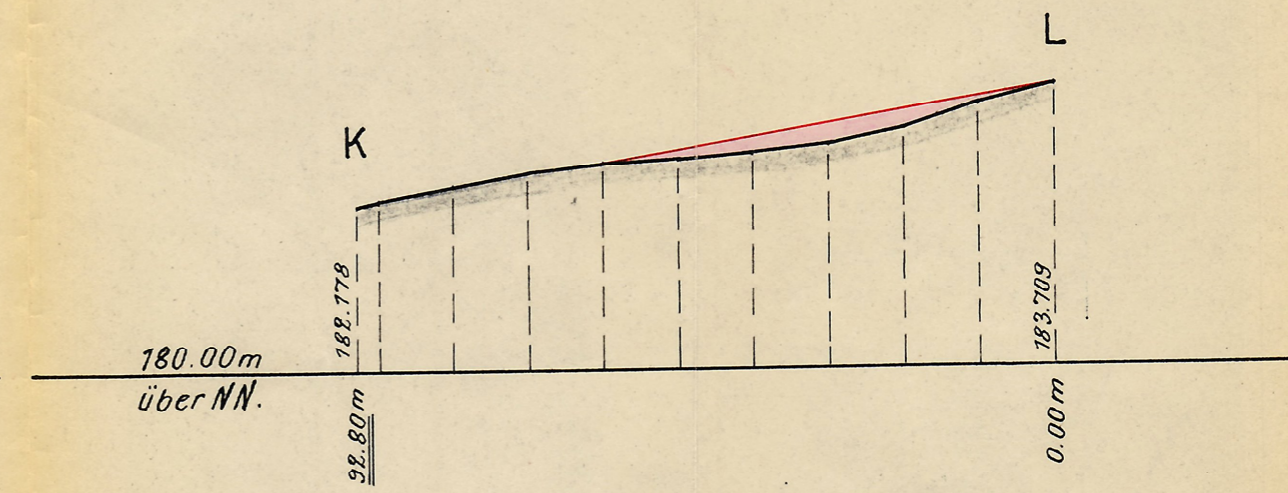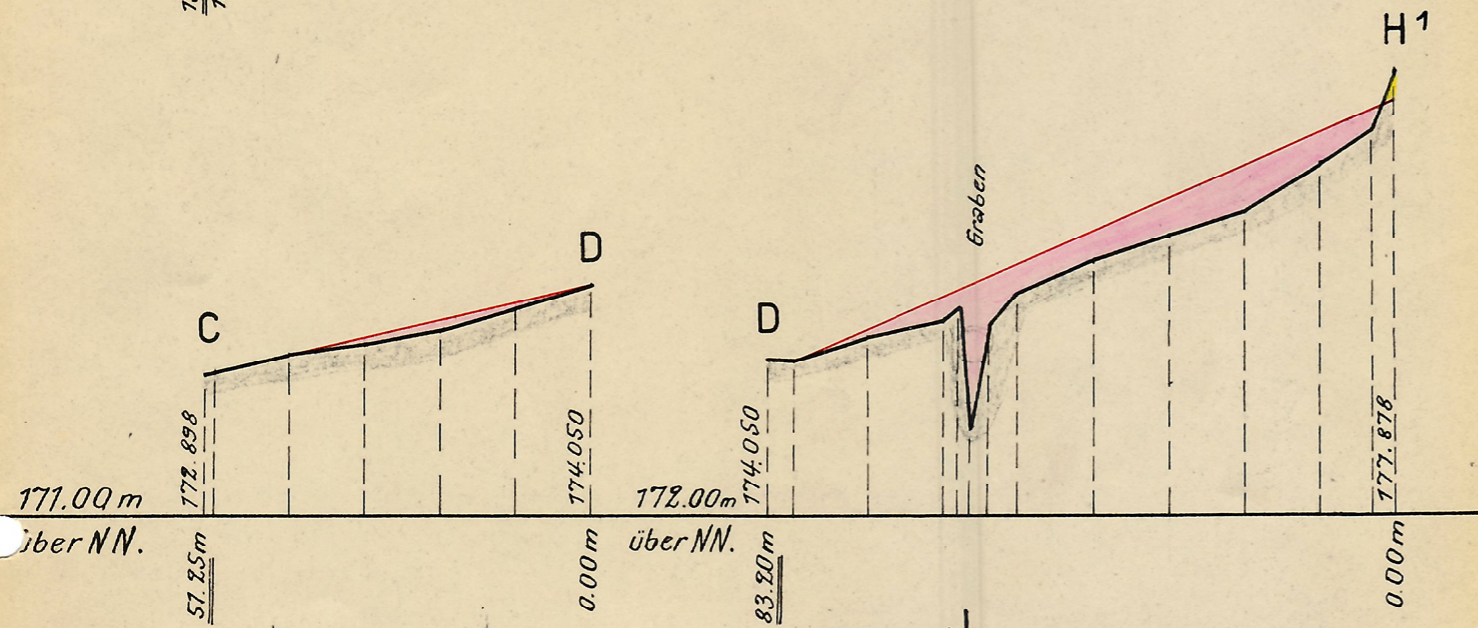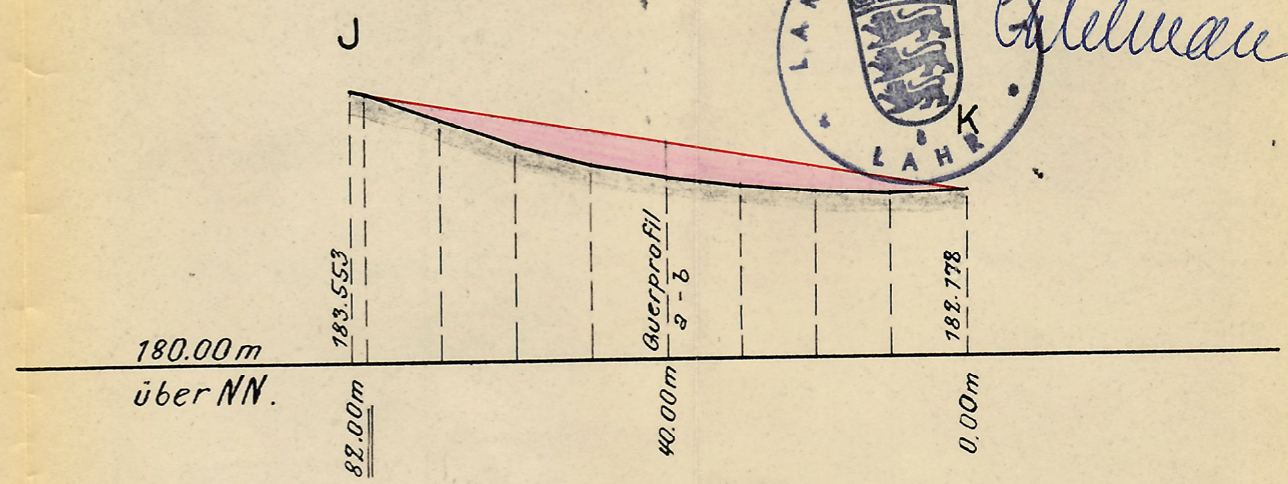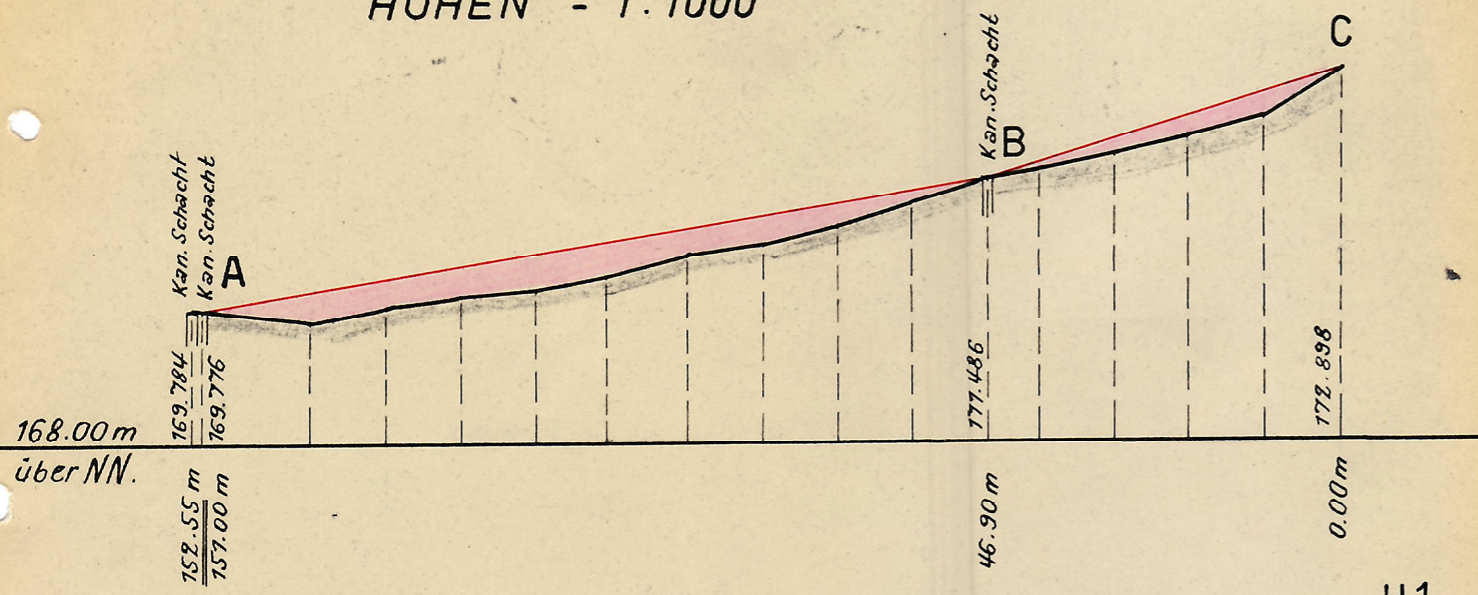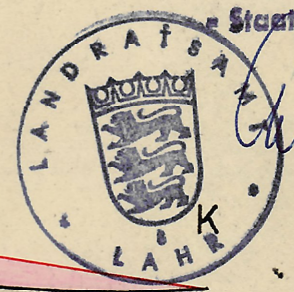

Heiligenzell, den 26.6.1961

Der Bürgermeister:

Roth

Der Planfertiger:

OTTO GLATZ
Staatl. gepr. Bauingenieur
Reichenbach
Kreis Lahr