


**FRIESENHEIM**

Beb.-Pl. „Unterm Kappelberg“  
 Quersch. ⑬+⑭ M. 1:200  
 Blatt 5

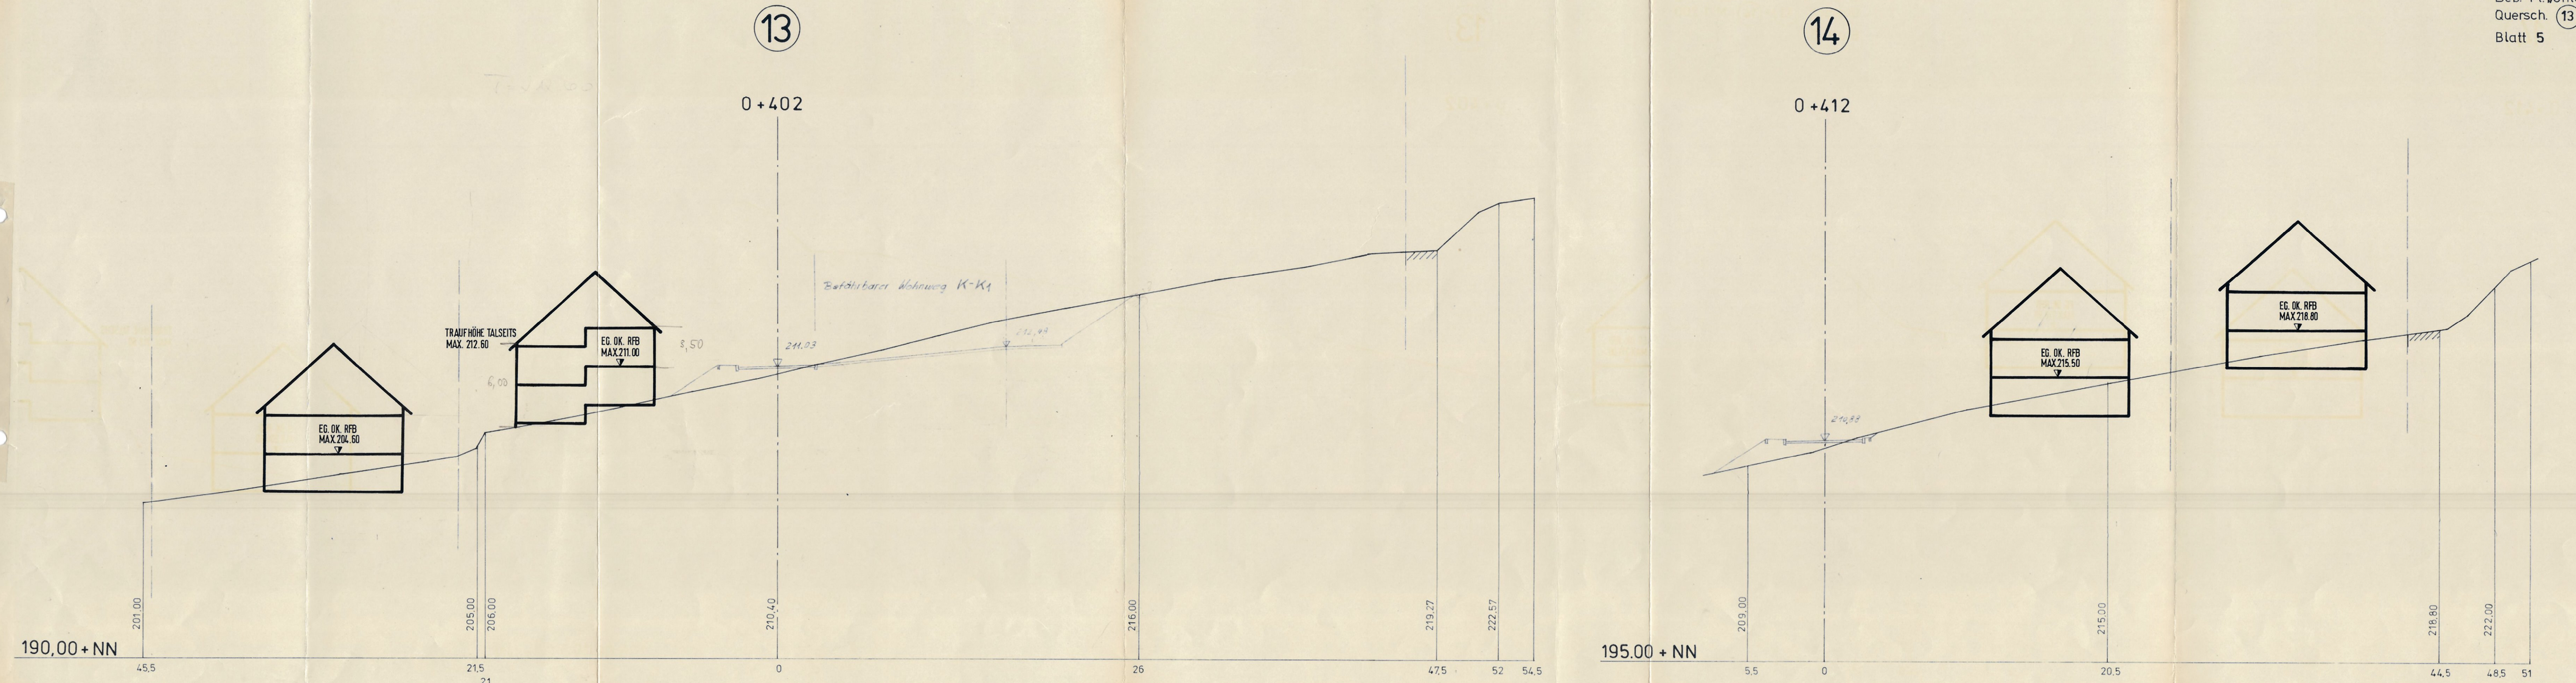

Fertigung: 2  
 Anlage: 5  
 Blatt: 5

BEB. PL. "UNTERM KAPPELBERG" FRIESENHEIM		GELÄNDESCHNITTE 13+14
PLANUNGSBÜRO HUSSERL + FISCHER GÜNTERSTALSTR. 32 7800 FREIBURG		<i>[Signature]</i>
BEARBEITER : DIPL. ING. BRENNER	GEÄNDERT :	M 1 : 200
GEZEICHNET : RIESTERER GEFERTIGT : 1.8.1984		