
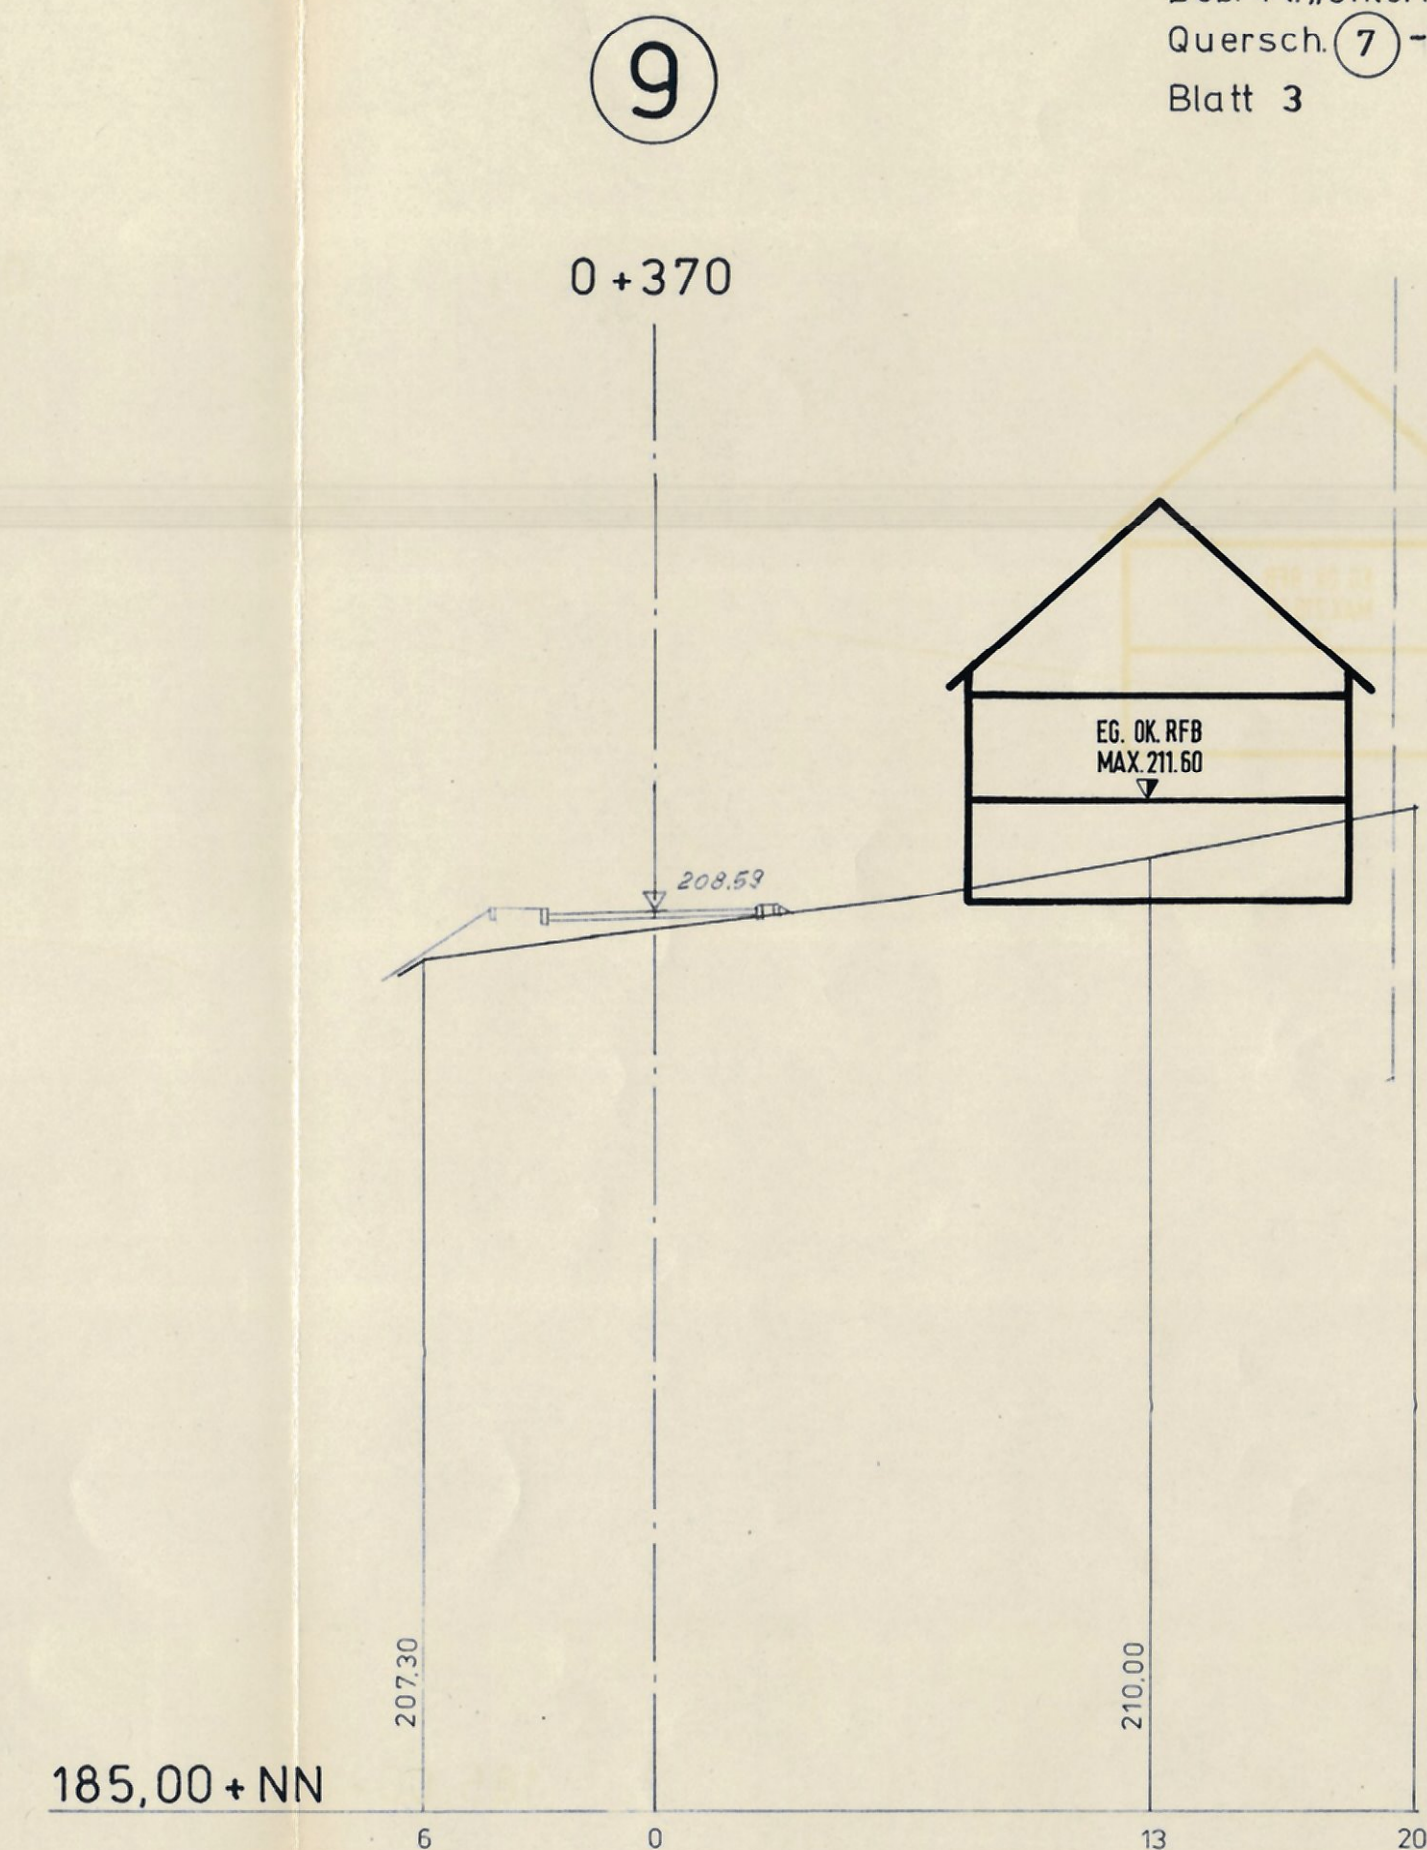
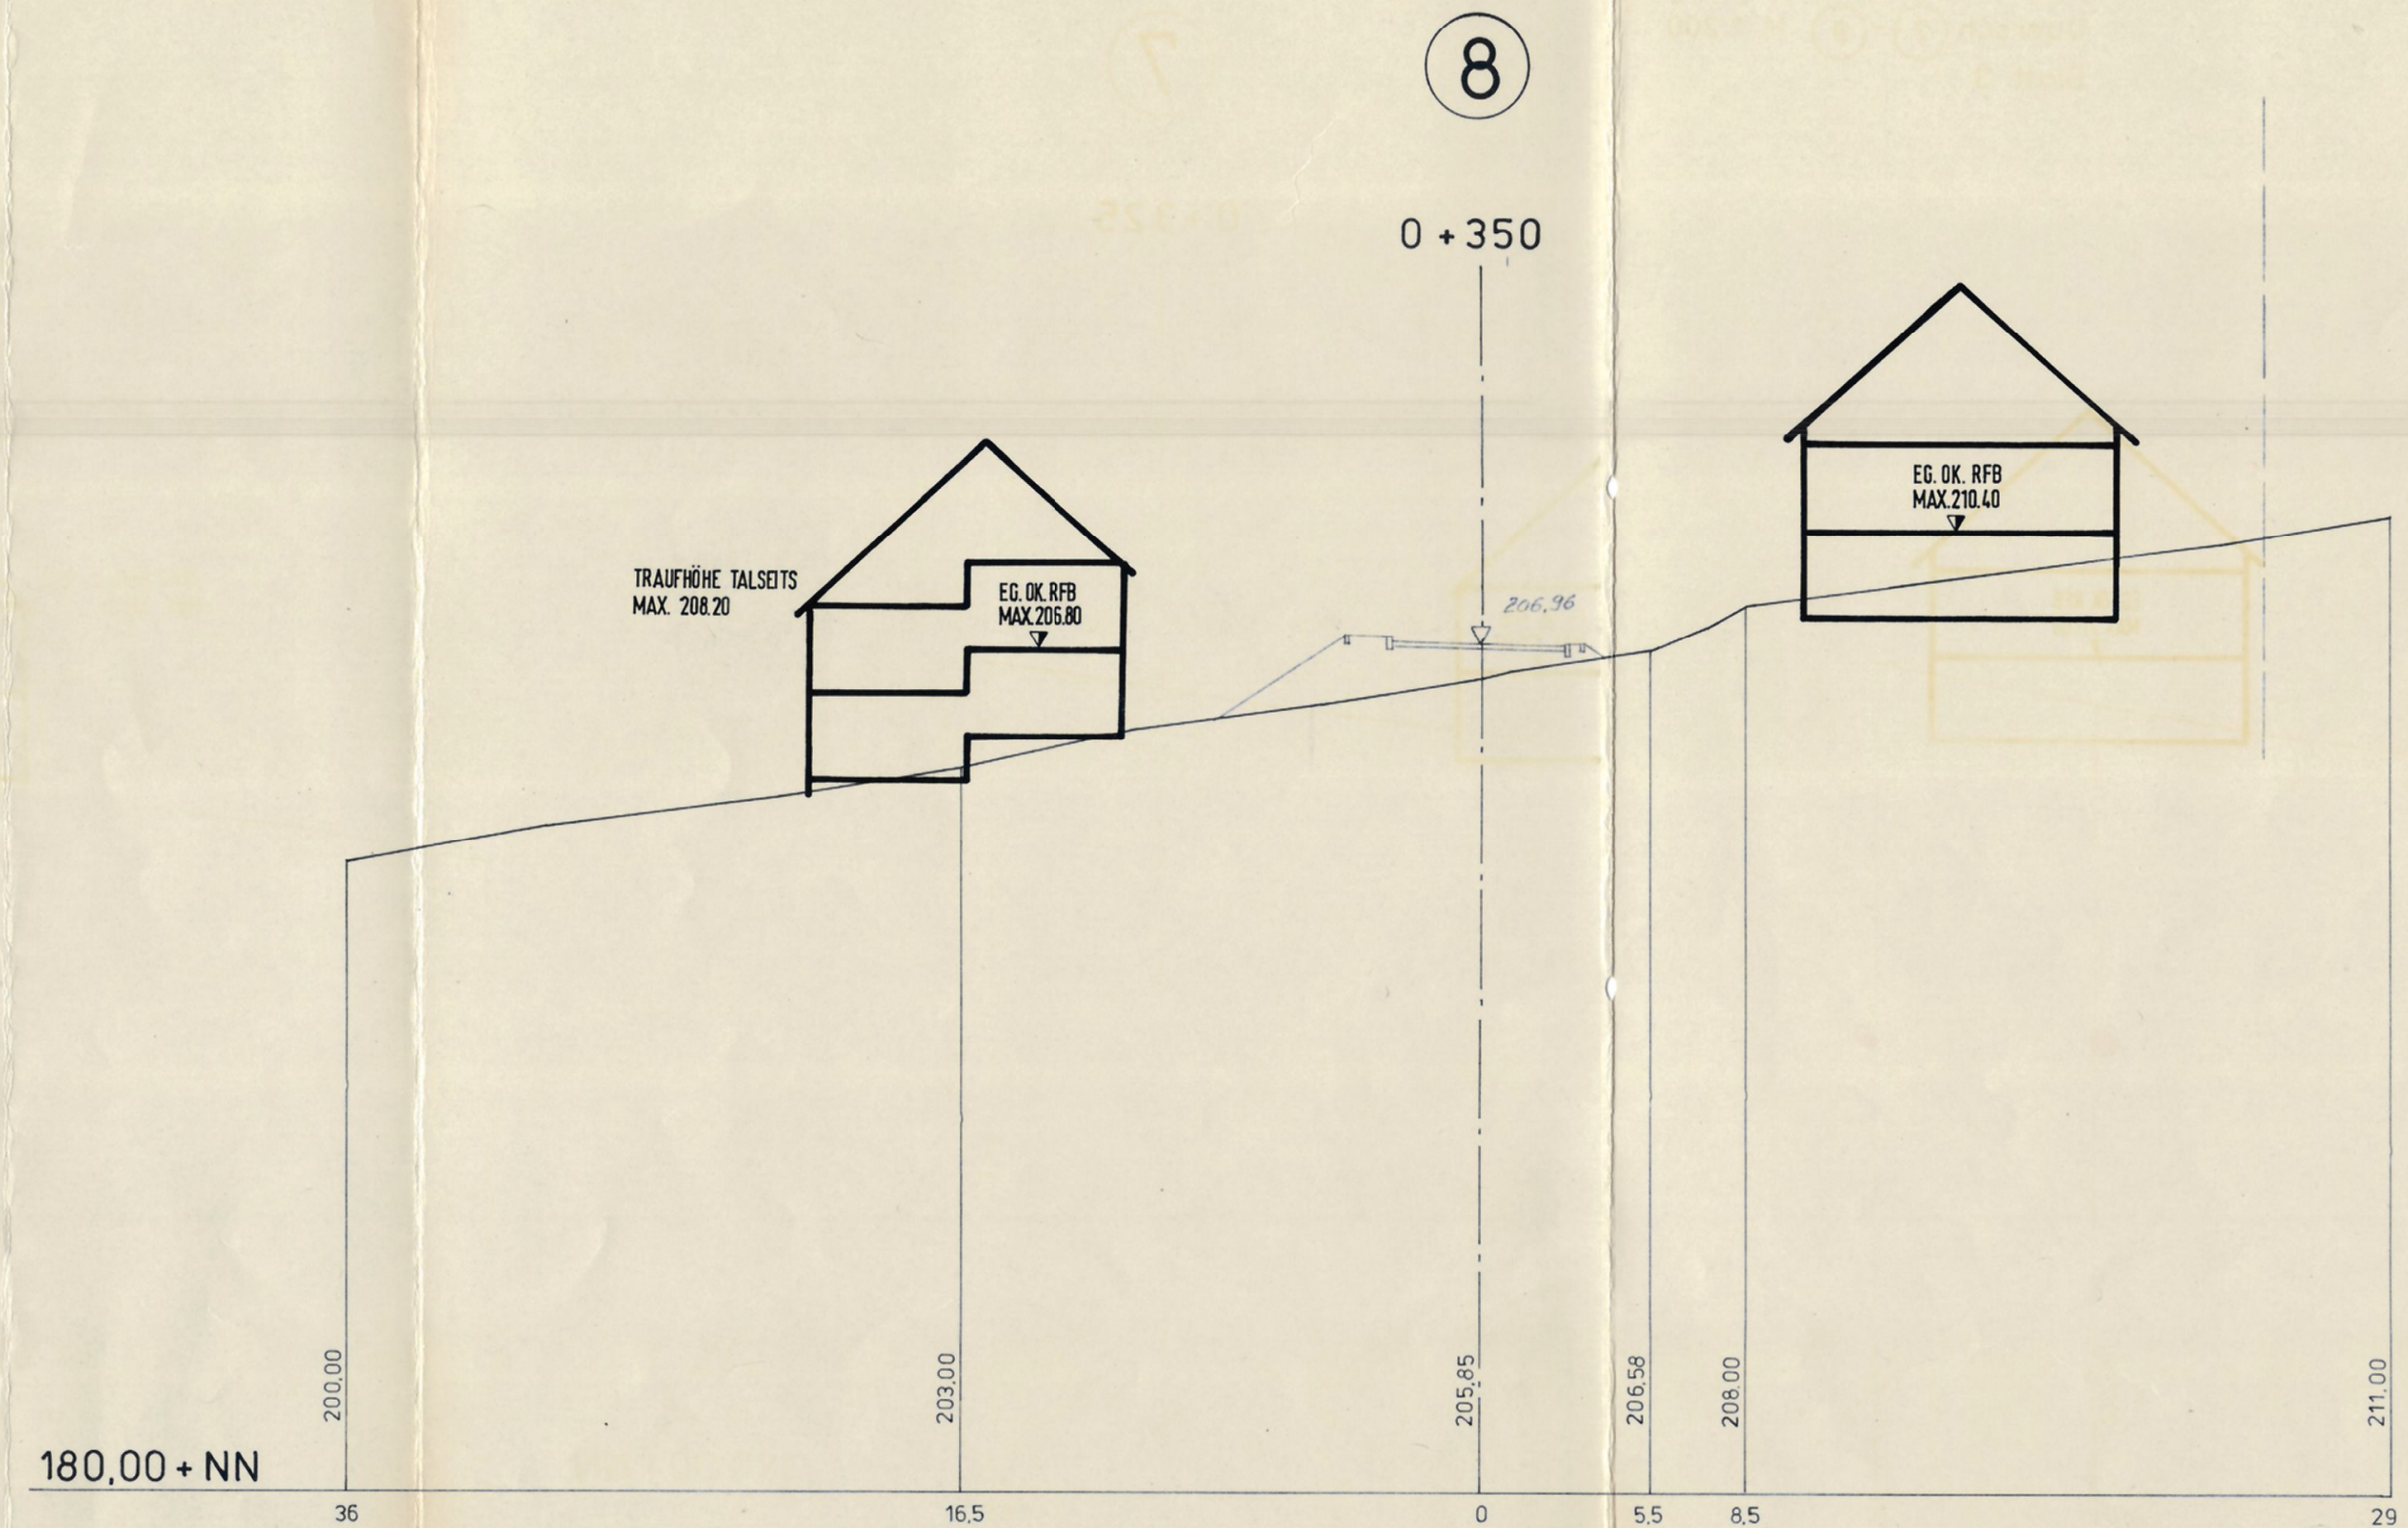


FRIESENHEIM

Beb.-Pl. „Unterm Kappelberg“
 Quersch. 7-9 M. 1:200
 Blatt 3

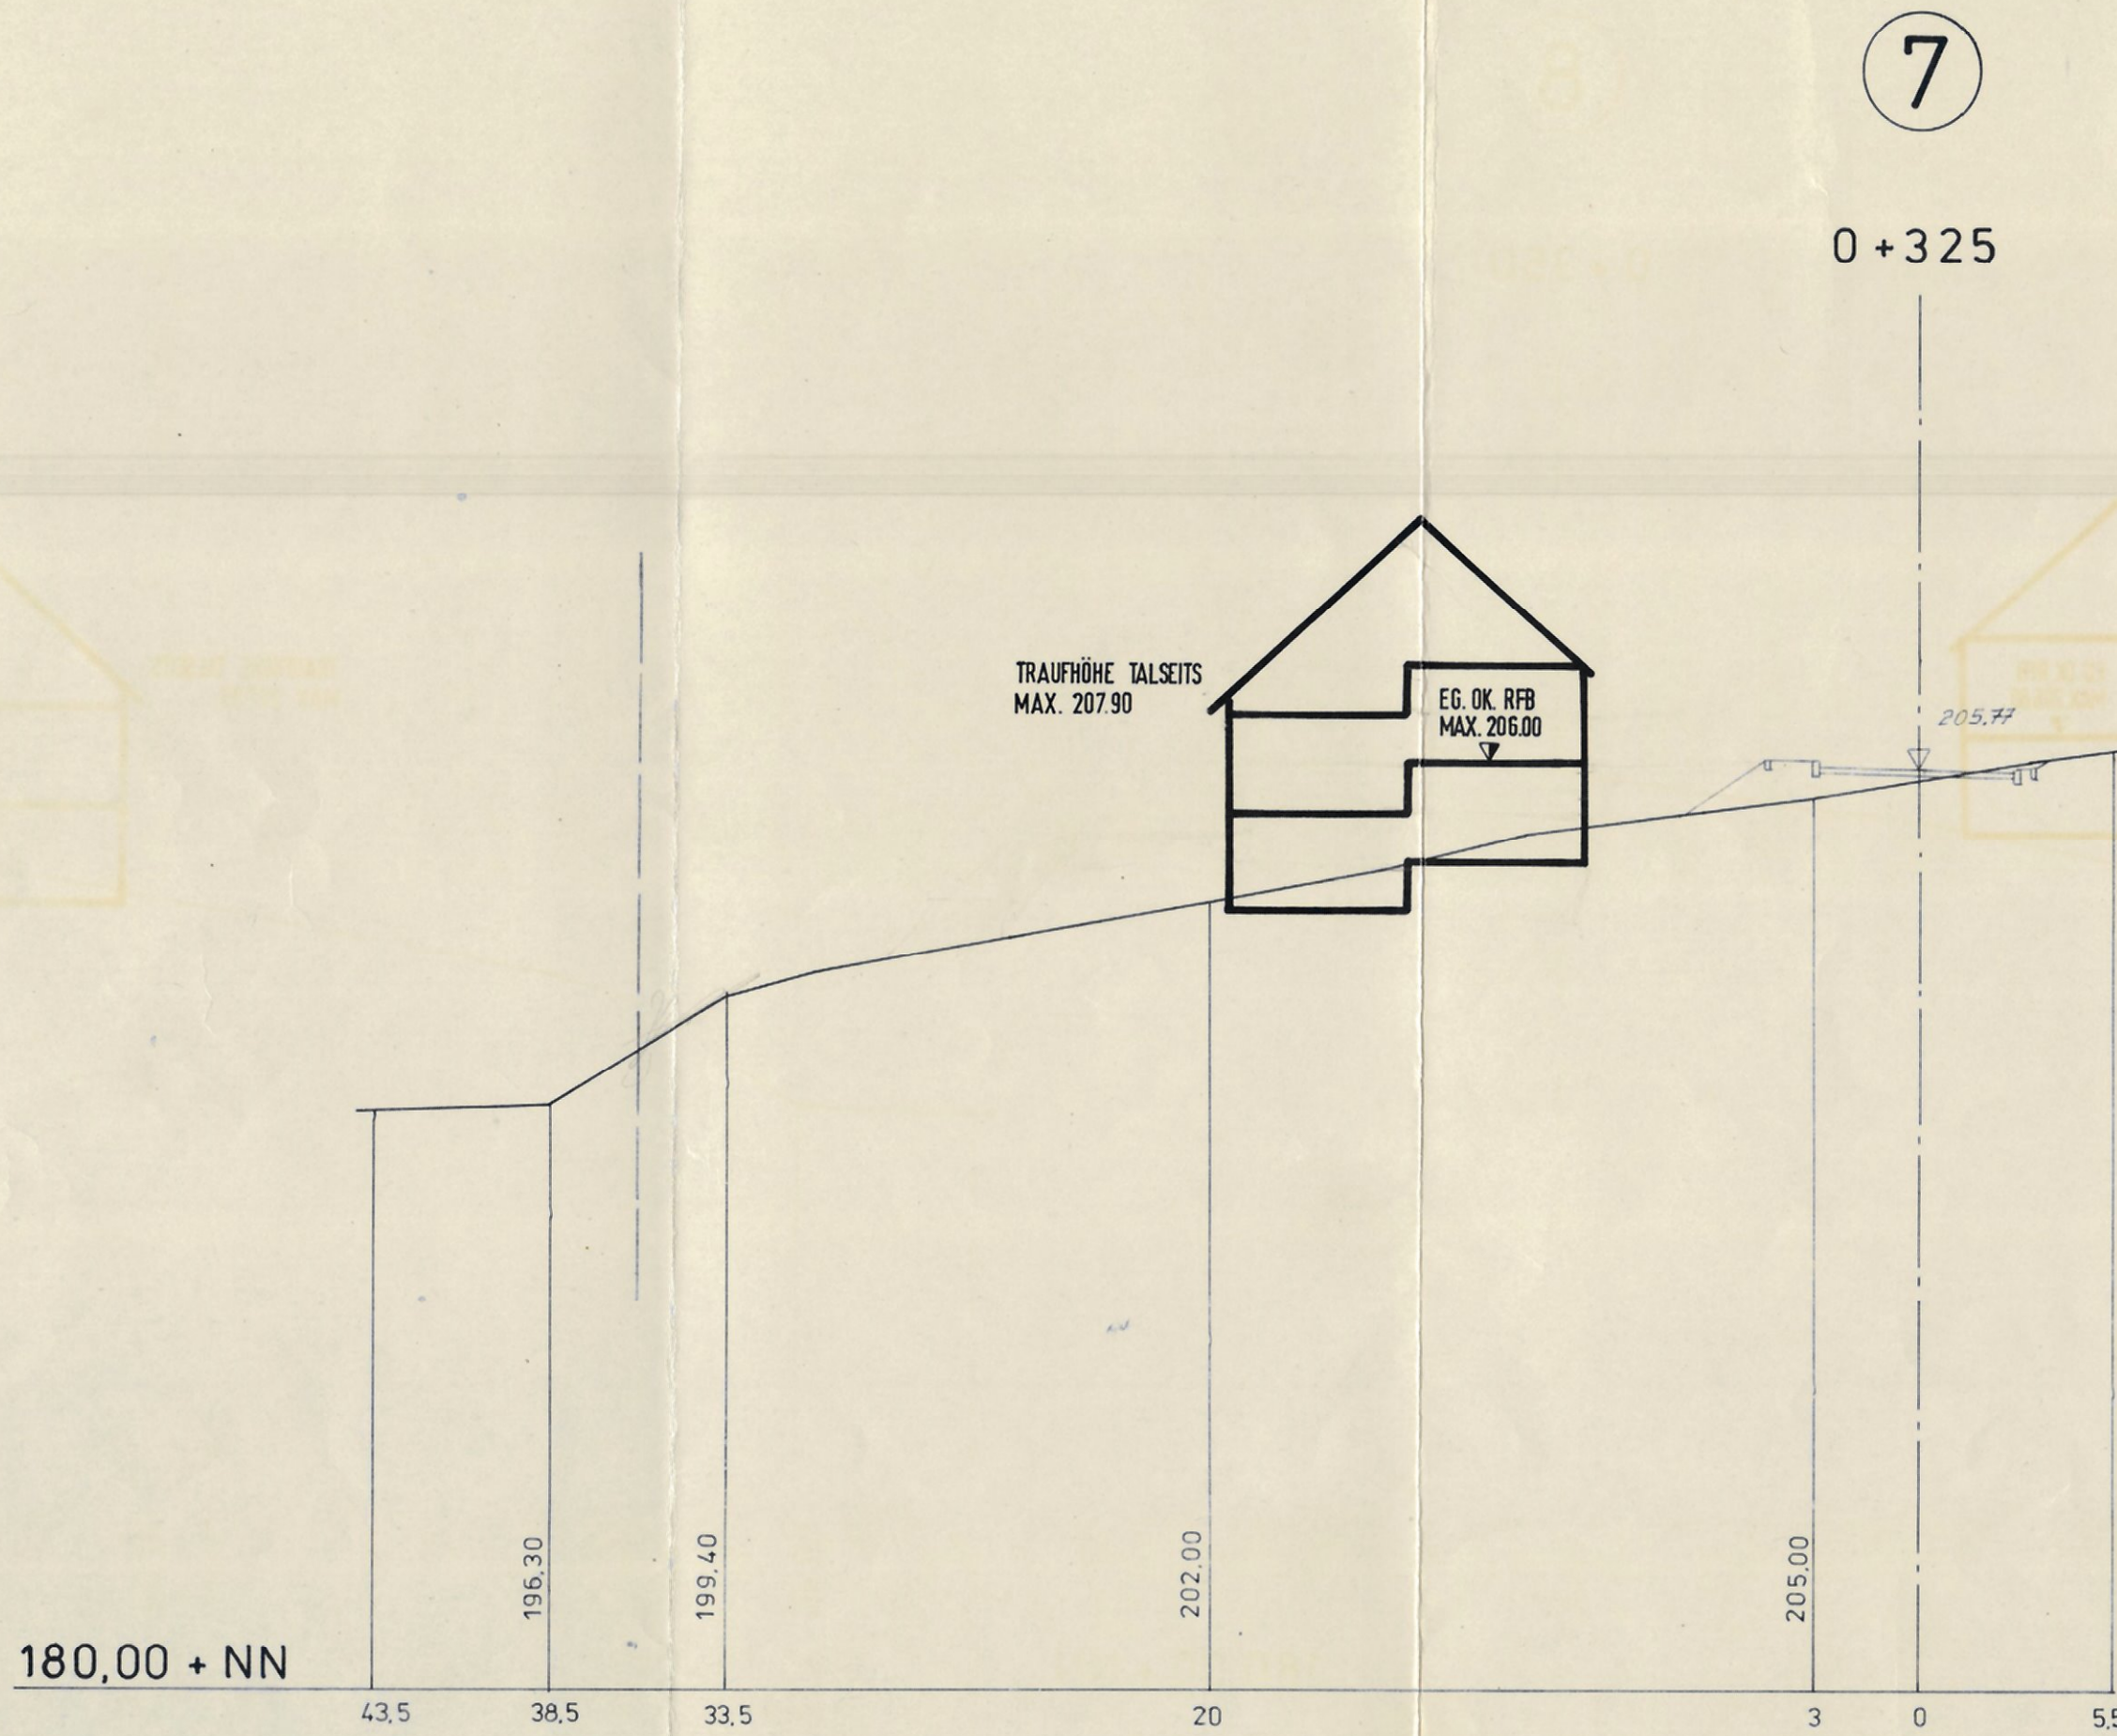

Fertigung: 2
 Anlage: 5
 Blatt: 3

| | | |
|---|------------|---------------------|
| BEB. PL. "UNTERM KAPPELBERG" FRIESENHEIM | | GELÄNDESCHNITTE 7-9 |
| PLANUNGSBÜRO HUSSERL + FISCHER GÜNTERSTALSTR. 32 7800 FREIBURG | | <i>[Signature]</i> |
| BEARBEITER : DIPL. ING. BRENNER | GEÄNDERT : | M 1 : 200 |
| GEZEICHNET : RIESTERER GEFERTIGT : 1.8.1984 | | |