


17

18

19

FRIESENHEIM

Beb.-Pl. „Unterm Kappelberg“
Quersch. 17-19 M. 1:200
Blatt 7

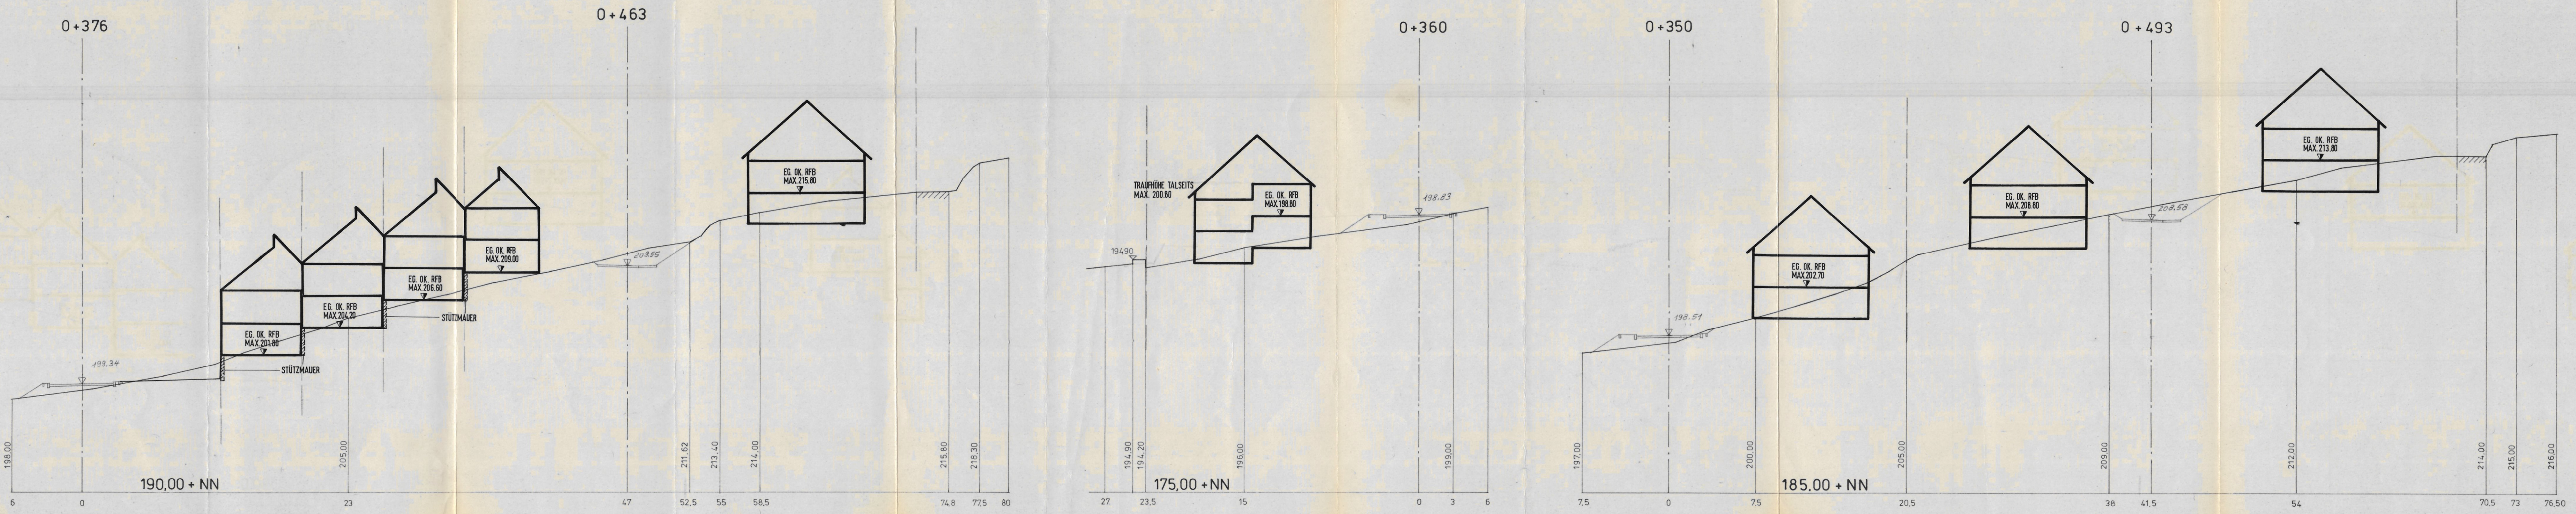

Fertigung: 2
 Anlage: 5
 Blatt: 7

BEB. PL. "UNTERM KAPPELBERG" FRIESENHEIM		GELÄNDESCHNITTE 17-19
PLANUNGSBÜRO HUSSERL + FISCHER GÜNTERSTALSTR. 32 7800 FREIBURG		<i>[Signature]</i>
BEARBEITET : DIPL. ING. BRENNER	GEÄNDERT :	M 1 : 200
GEZEICHNET : RIESTERER GEFERTIGT : 1.8.1984		