


FRIESENHEIM

Beb.-Pl. „Unterm Kappelberg“
 Quersch. ④-⑥ M. 1:200
 Blatt 2

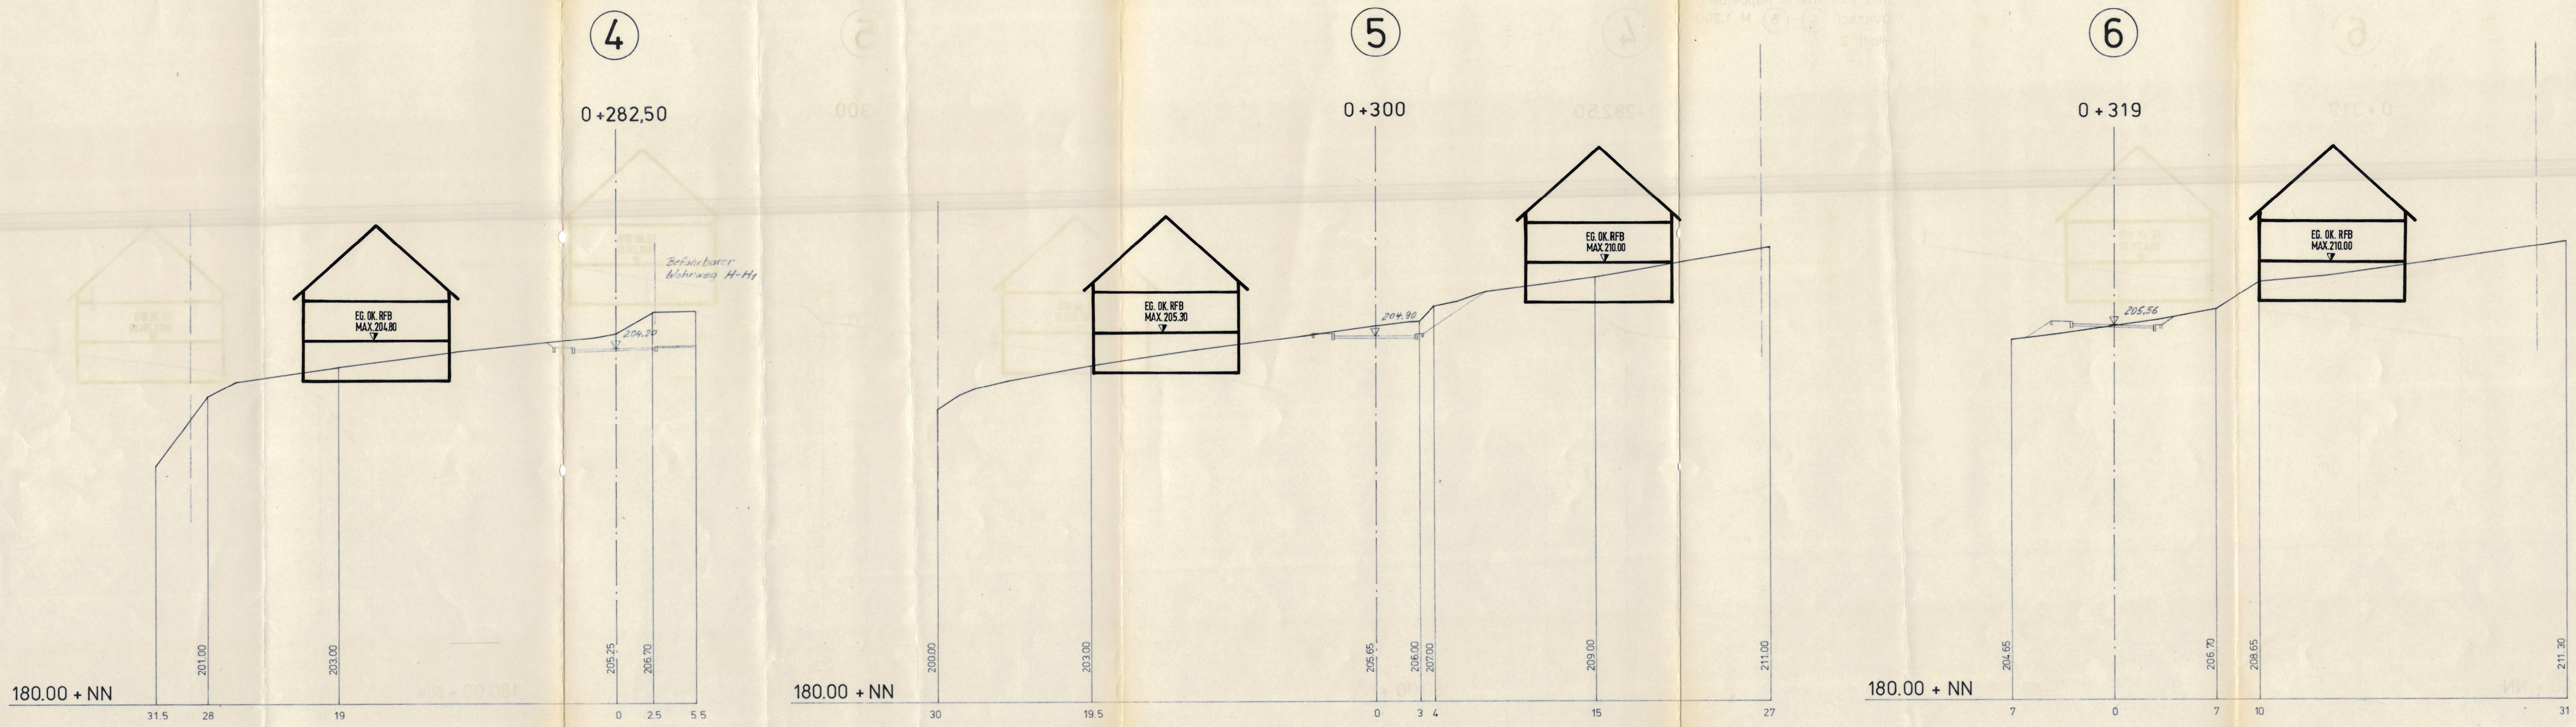

Fertigung: 2
 Anlage: 5
 Blatt: 2

BEB. PL. "UNTERM KAPPELBERG" FRIESENHEIM		GELÄNDESCHNITTE 4-6
PLANUNGSBÜRO HUSSERL + FISCHER GÜNTERSTALSTR. 32 7800 FREIBURG		<i>R. Riesterer</i>
BEARBEITET : DIPL. ING. BRENNER	GEÄNDERT :	M 1 : 200
GEZEICHNET : RIESTERER GEFERTIGT : 1.8.1984		