


FRIESENHEIM

Beb.-Pl. „Unterm Kappelberg“
 Quersch. 23-26 M. 1:200
 Blatt 9


23

0+314

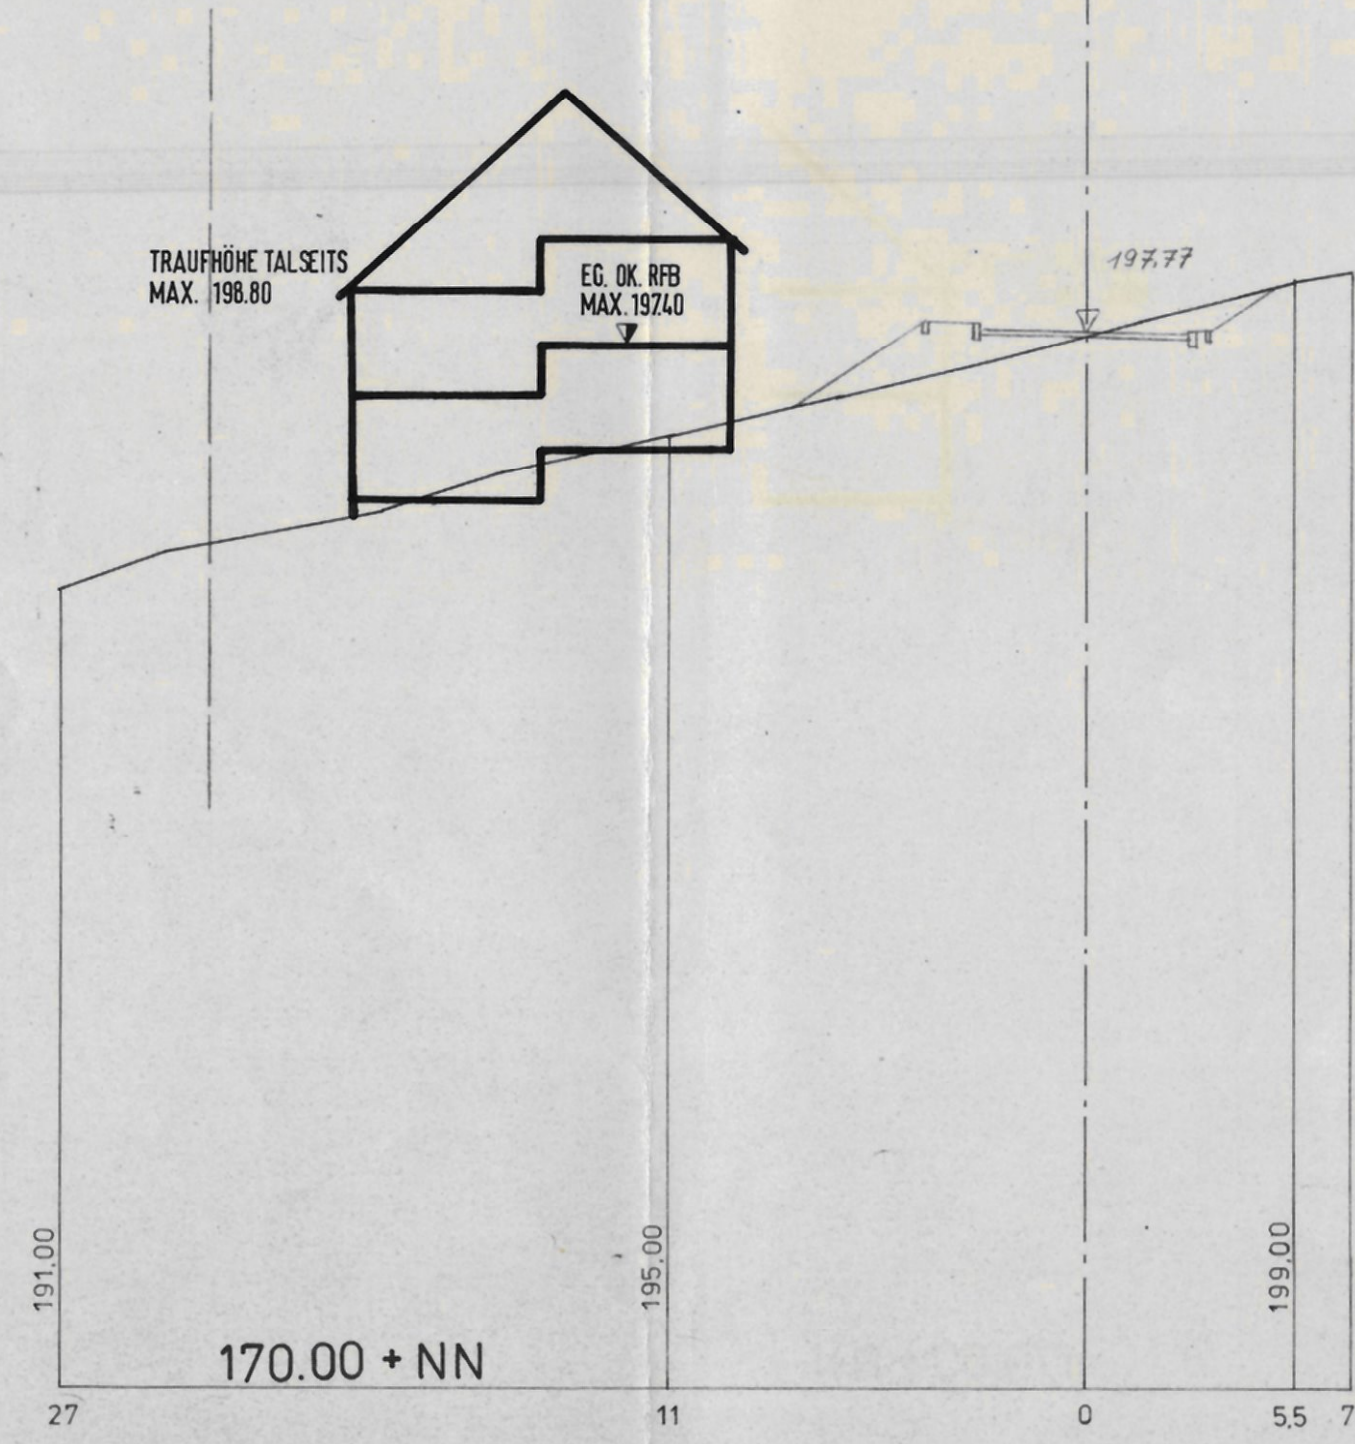


24

0+302

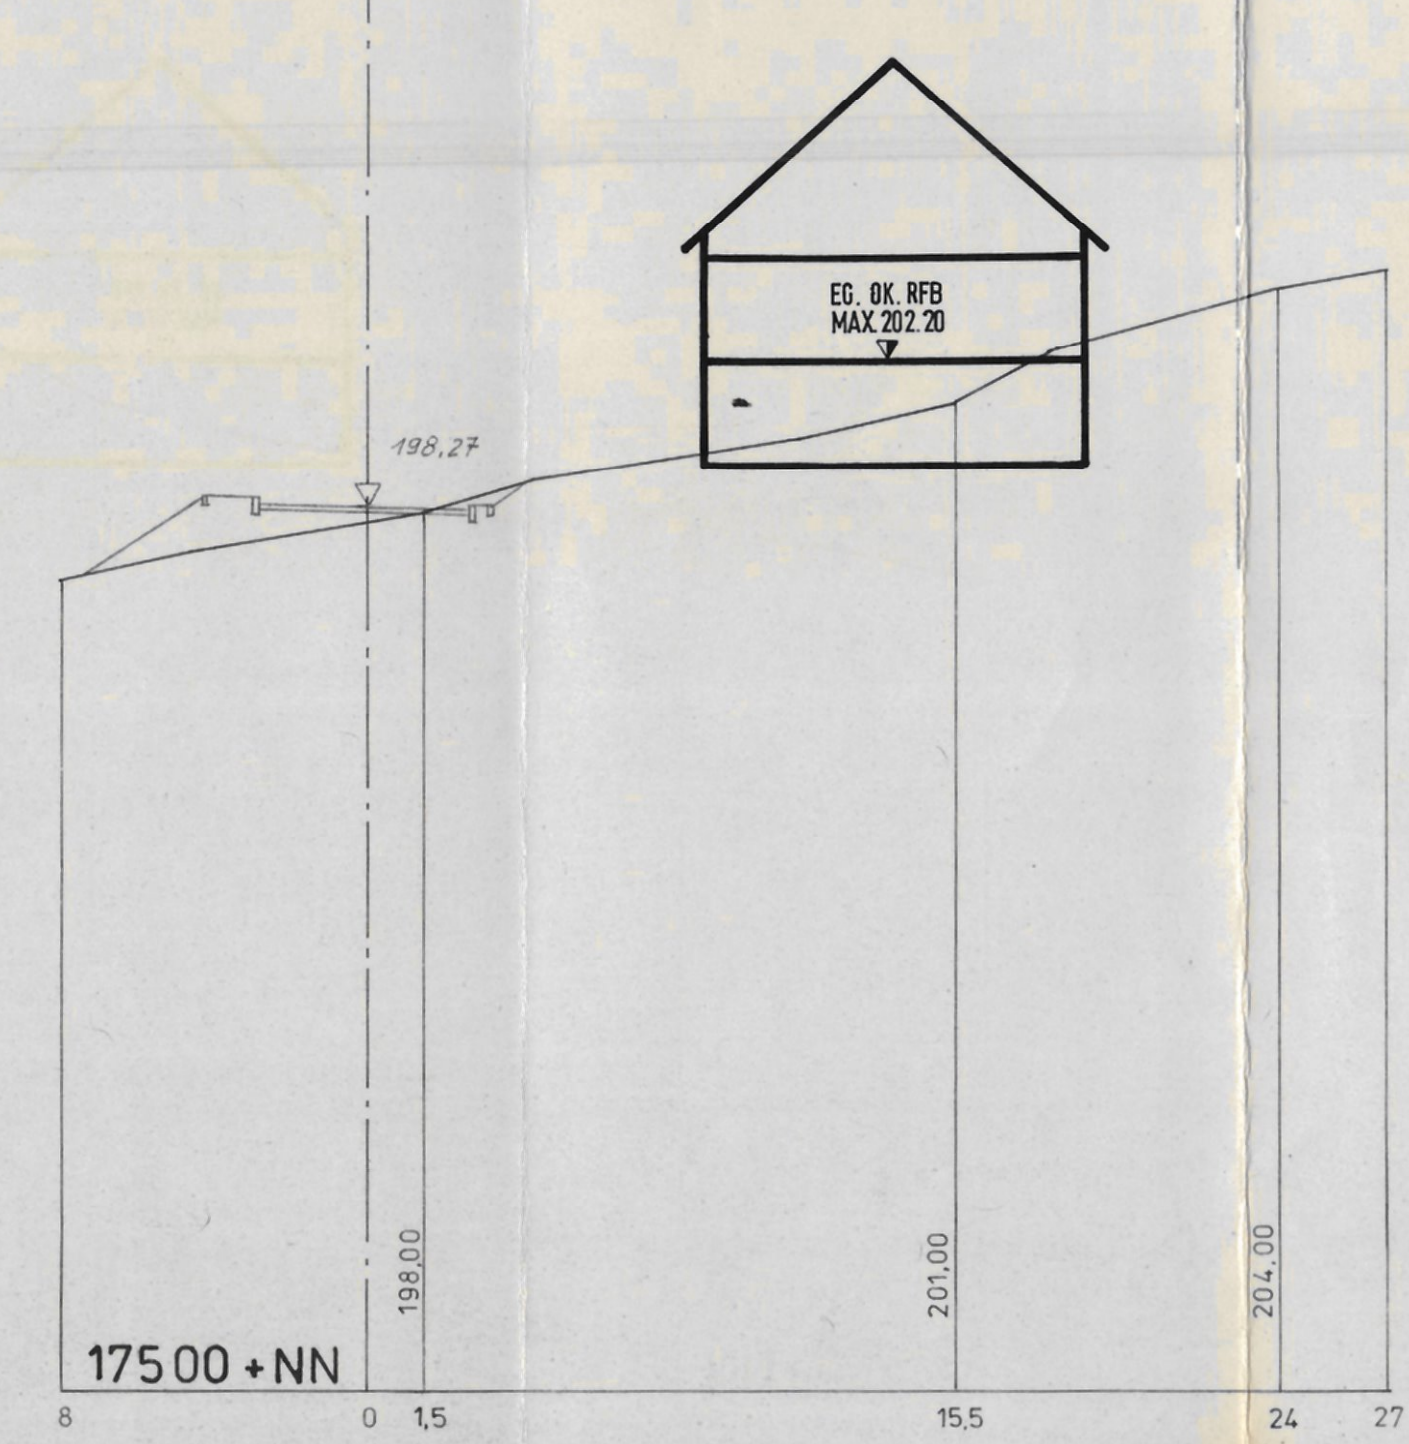


25

0+290

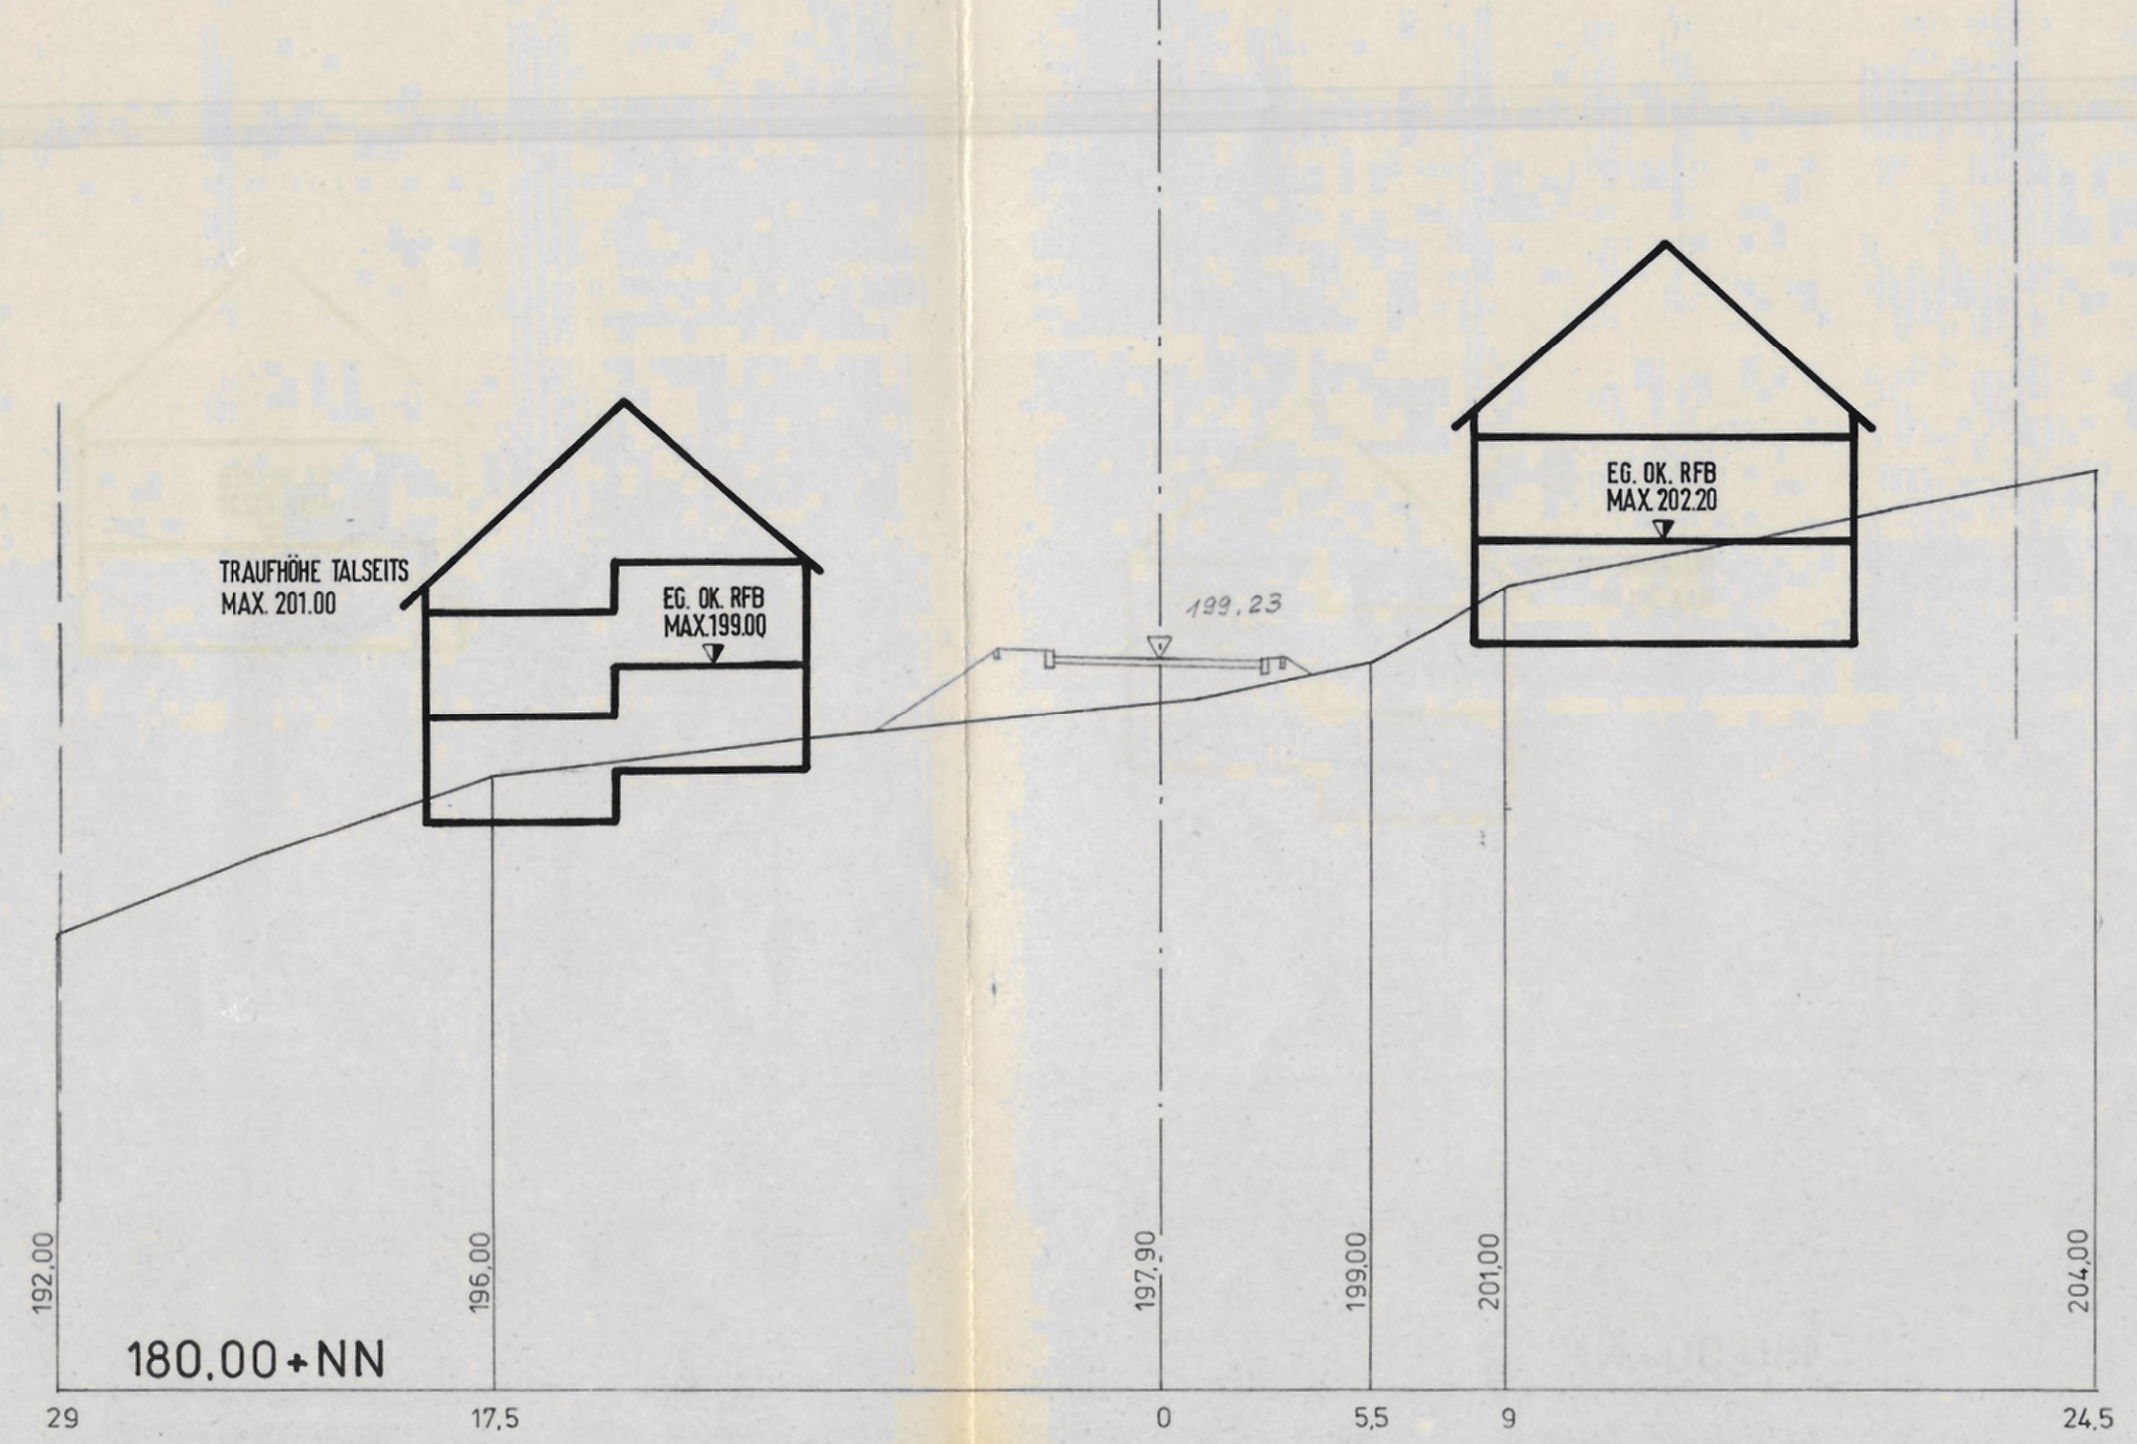

26

0+270

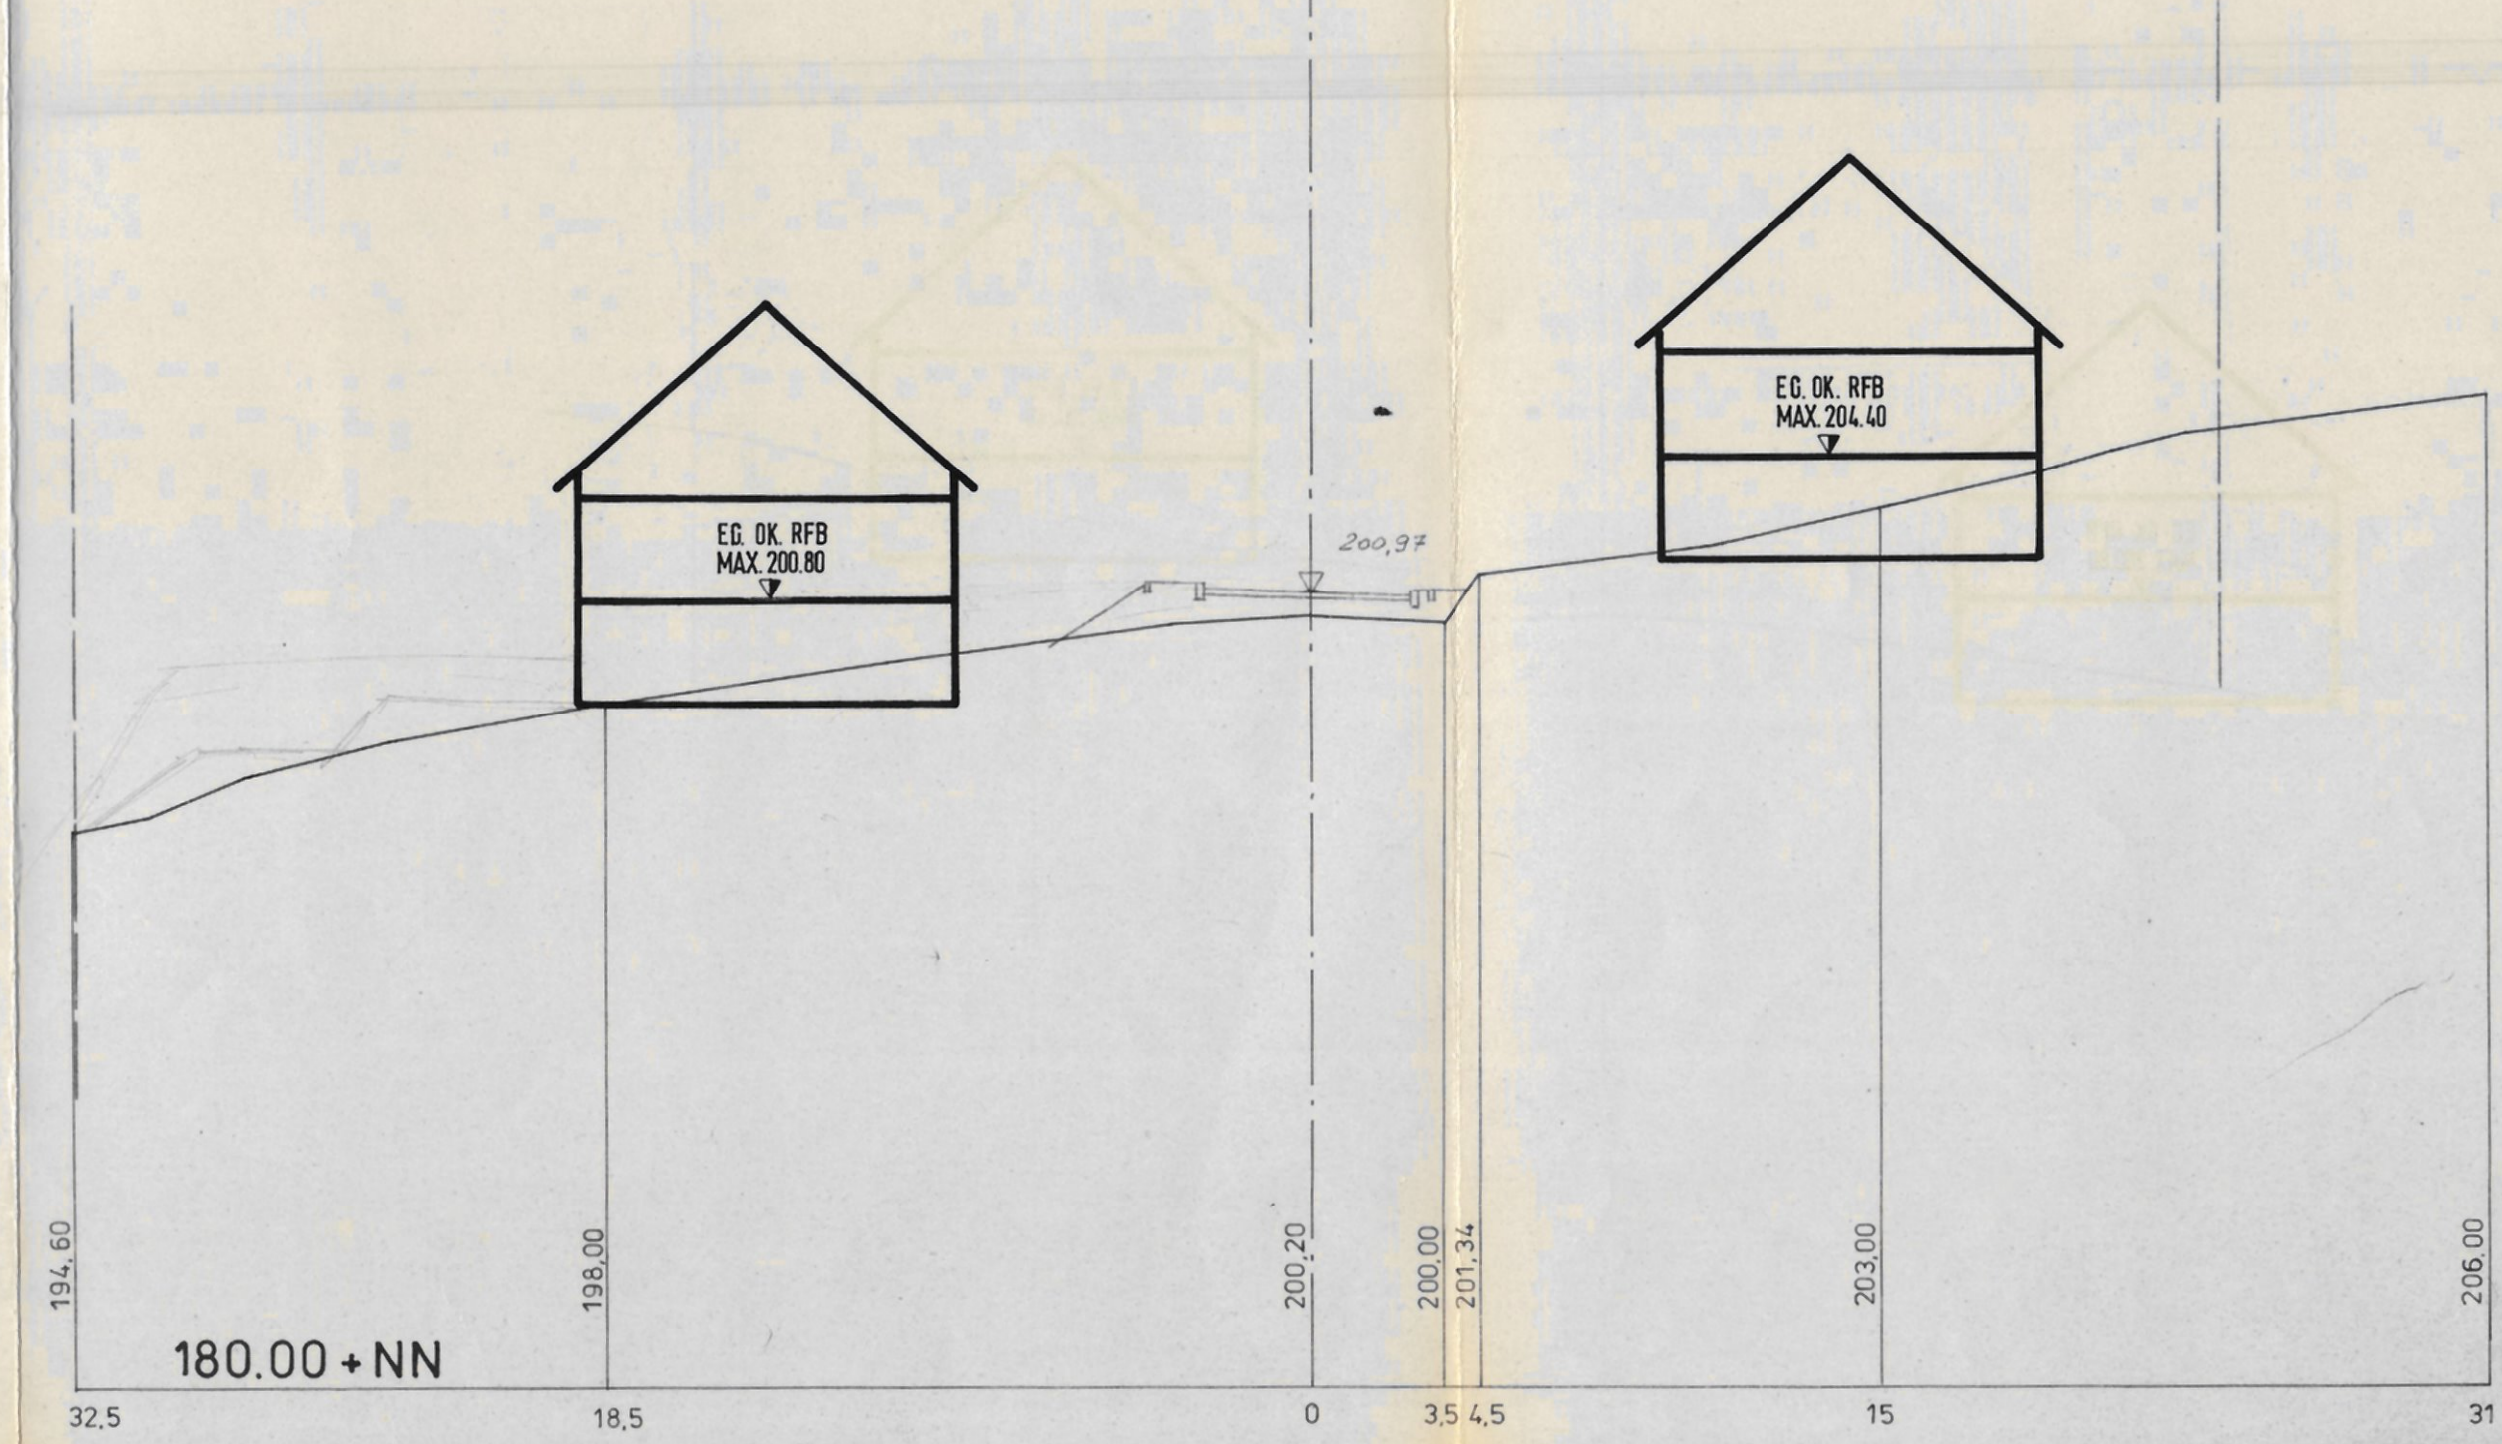

Aug. 83 *Went* 120/30



Fertigung: 2
 Anlage: 5
 Blatt: 9

BEB. PL. "UNTERM KAPPELBERG" FRIESENHEIM		GELÄNDESCHNITTE 23-26
PLANUNGSBÜRO HUSSERL + FISCHER GÜNTERSTALSTR. 32 7800 FREIBURG		<i>Went</i>
BEARBEITER : DIPL. ING. BRENNER	GEÄNDERT :	M 1 : 200
GEZEICHNET : RIESTERER	DEFERTIGT : 1.8.1984	