


FRIESENHEIM

Beb.-Pl. „Unterm Kappelberg“
 Quersch. 10 - 12 M. 1:200
 Blatt 4

10

11

12

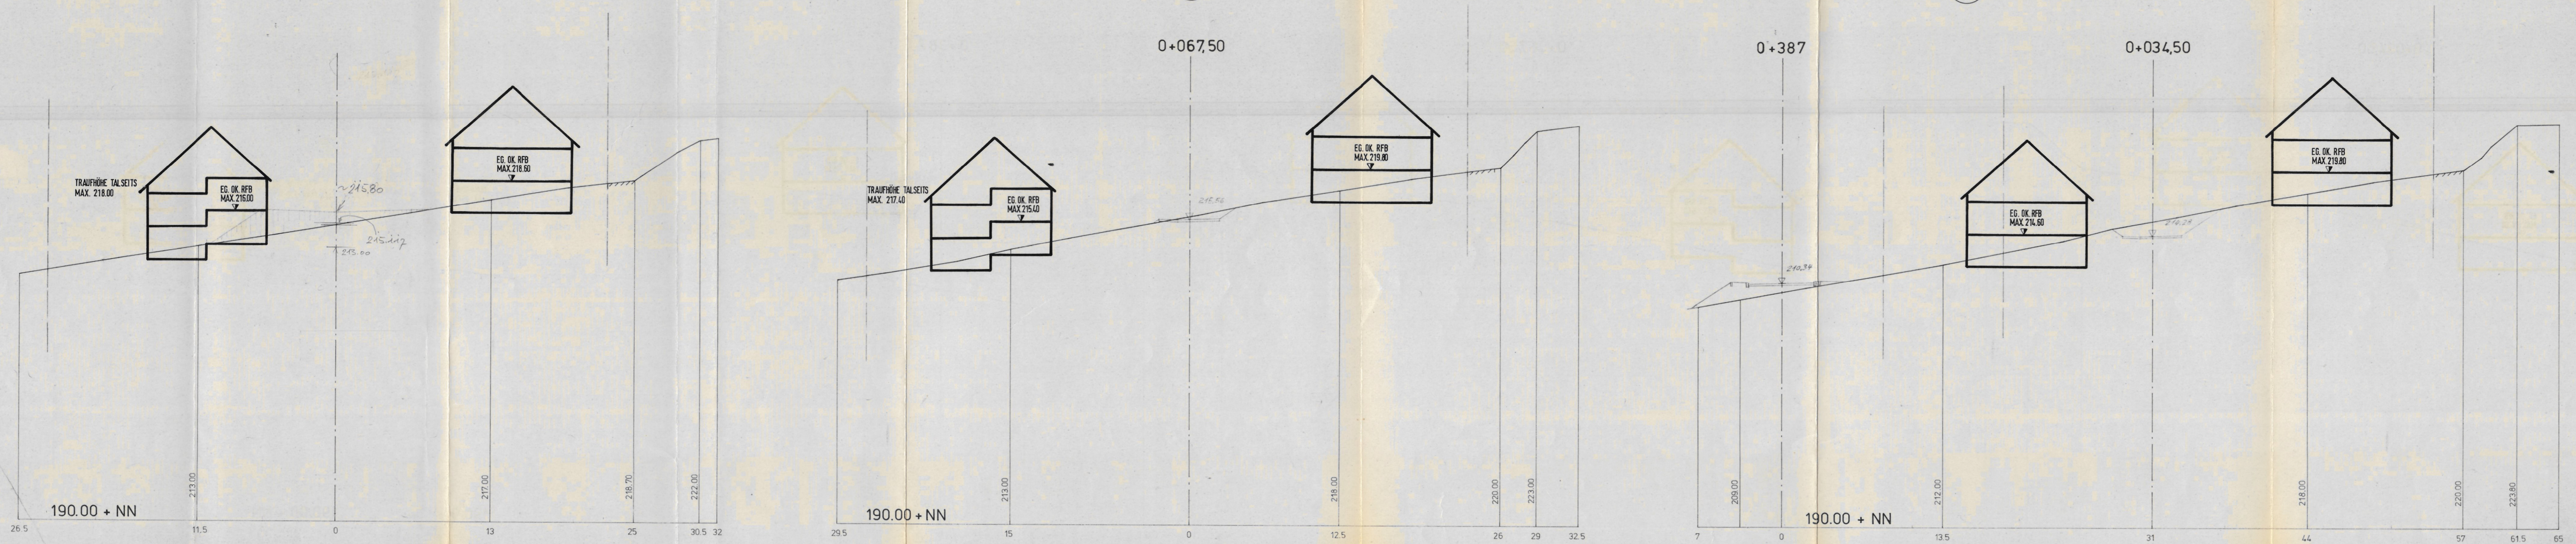

Fertigung: 2
 Anlage: 5
 Blatt: 4

BEB. PL. "UNTERM KAPPELBERG" FRIESENHEIM		GELÄNDESCHNITTE 10-12
PLANUNGSBÜRO HUSSERL + FISCHER GÜNTERSTALSTR. 32 7800 FREIBURG		<i>Husserl</i>
BEARBEITER : DIPL. ING. BRENNER	GEÄNDERT :	M 1 : 200
GEZEICHNET : RIESTERER	DEFERTIGT : 1.8. 1984	