
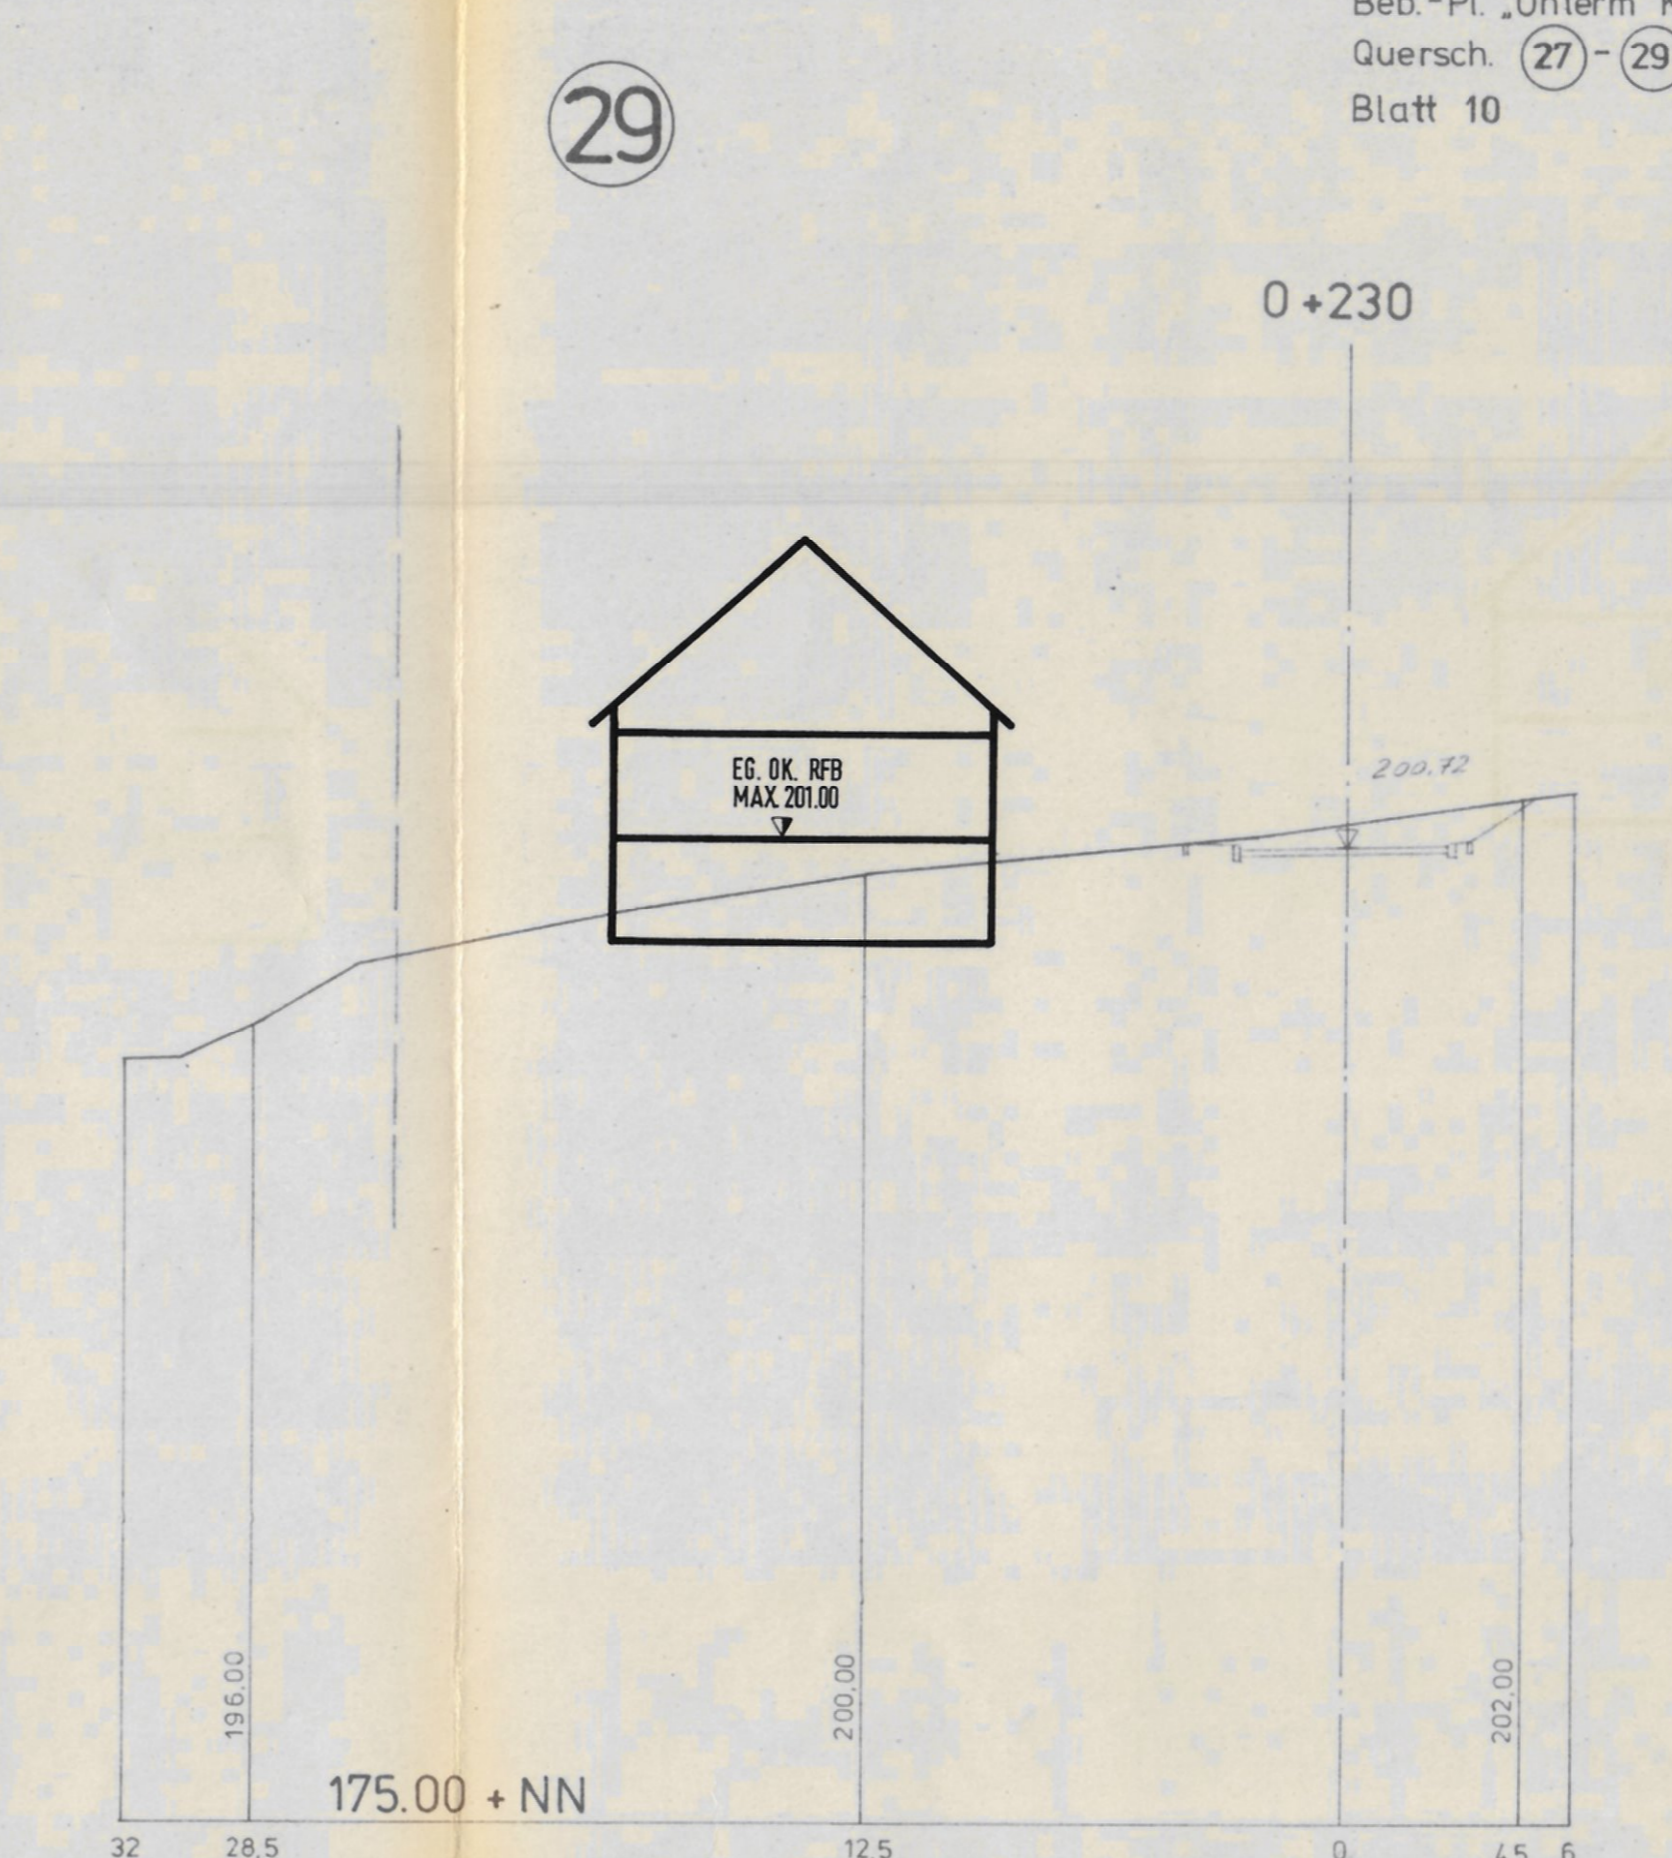
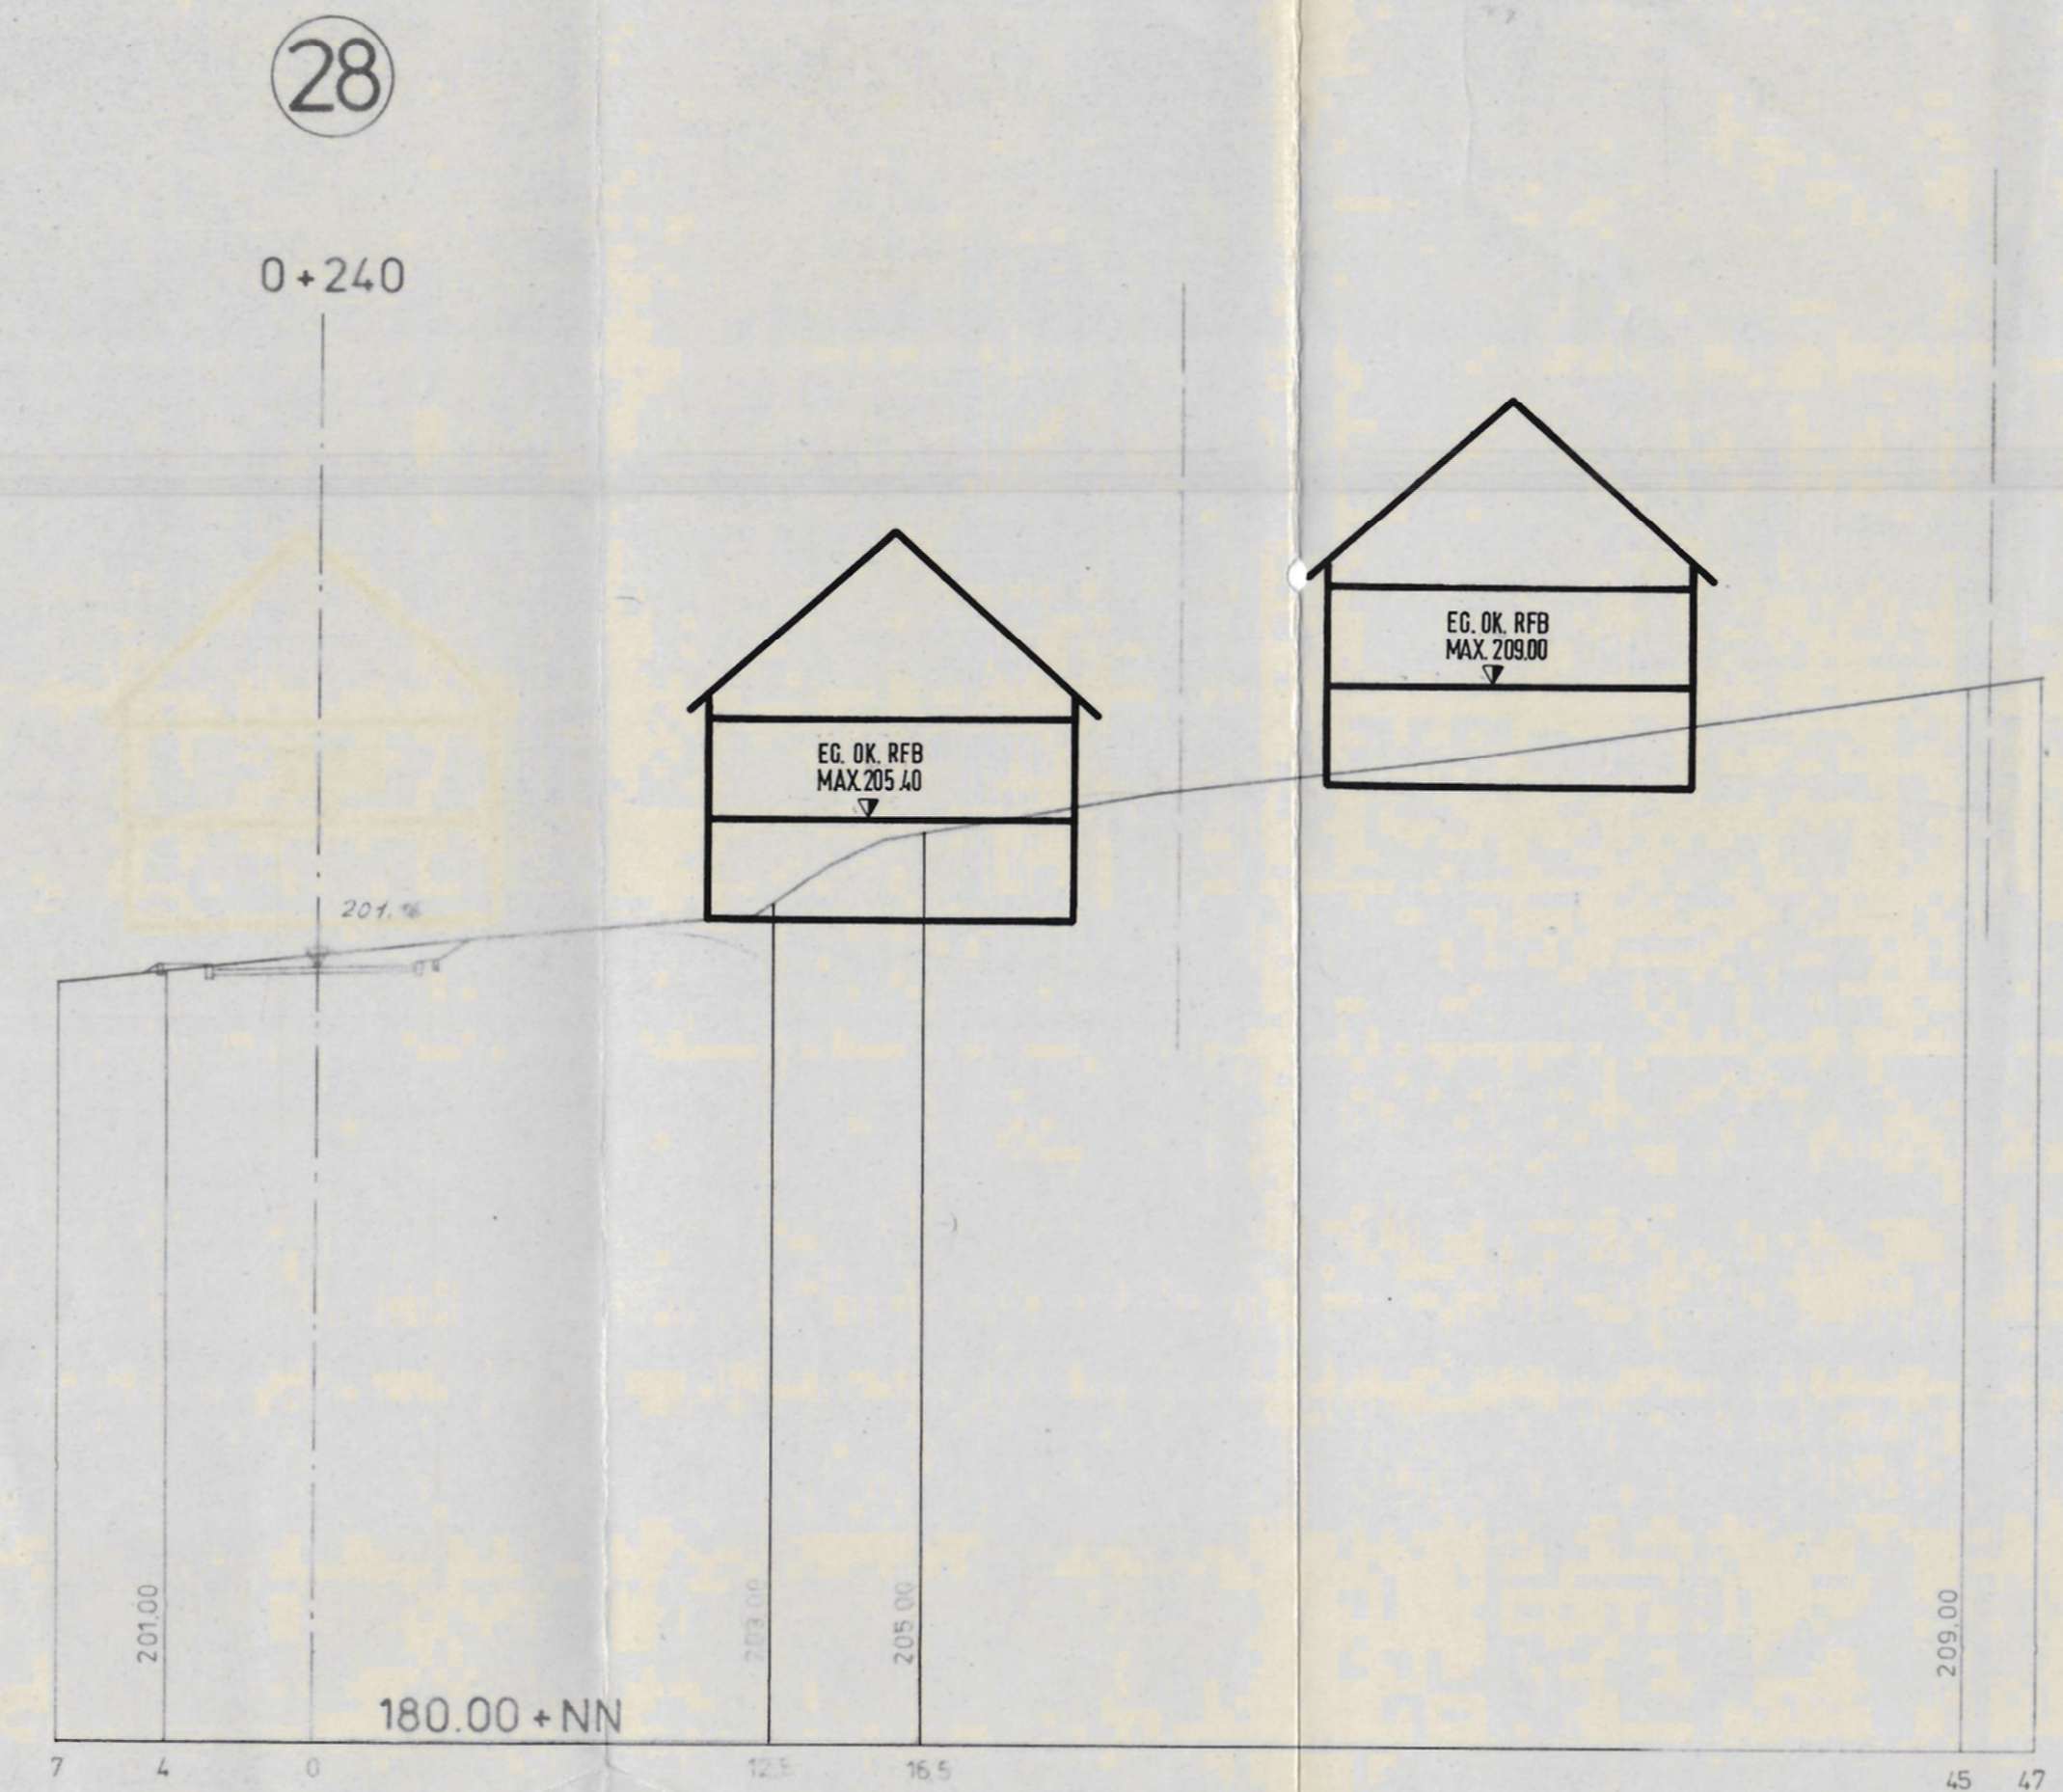


FRIESENHEIM

Beb.-Pl. „Unterm Kappelberg“
 Quersch. 27-29 M. 1:200
 Blatt 10

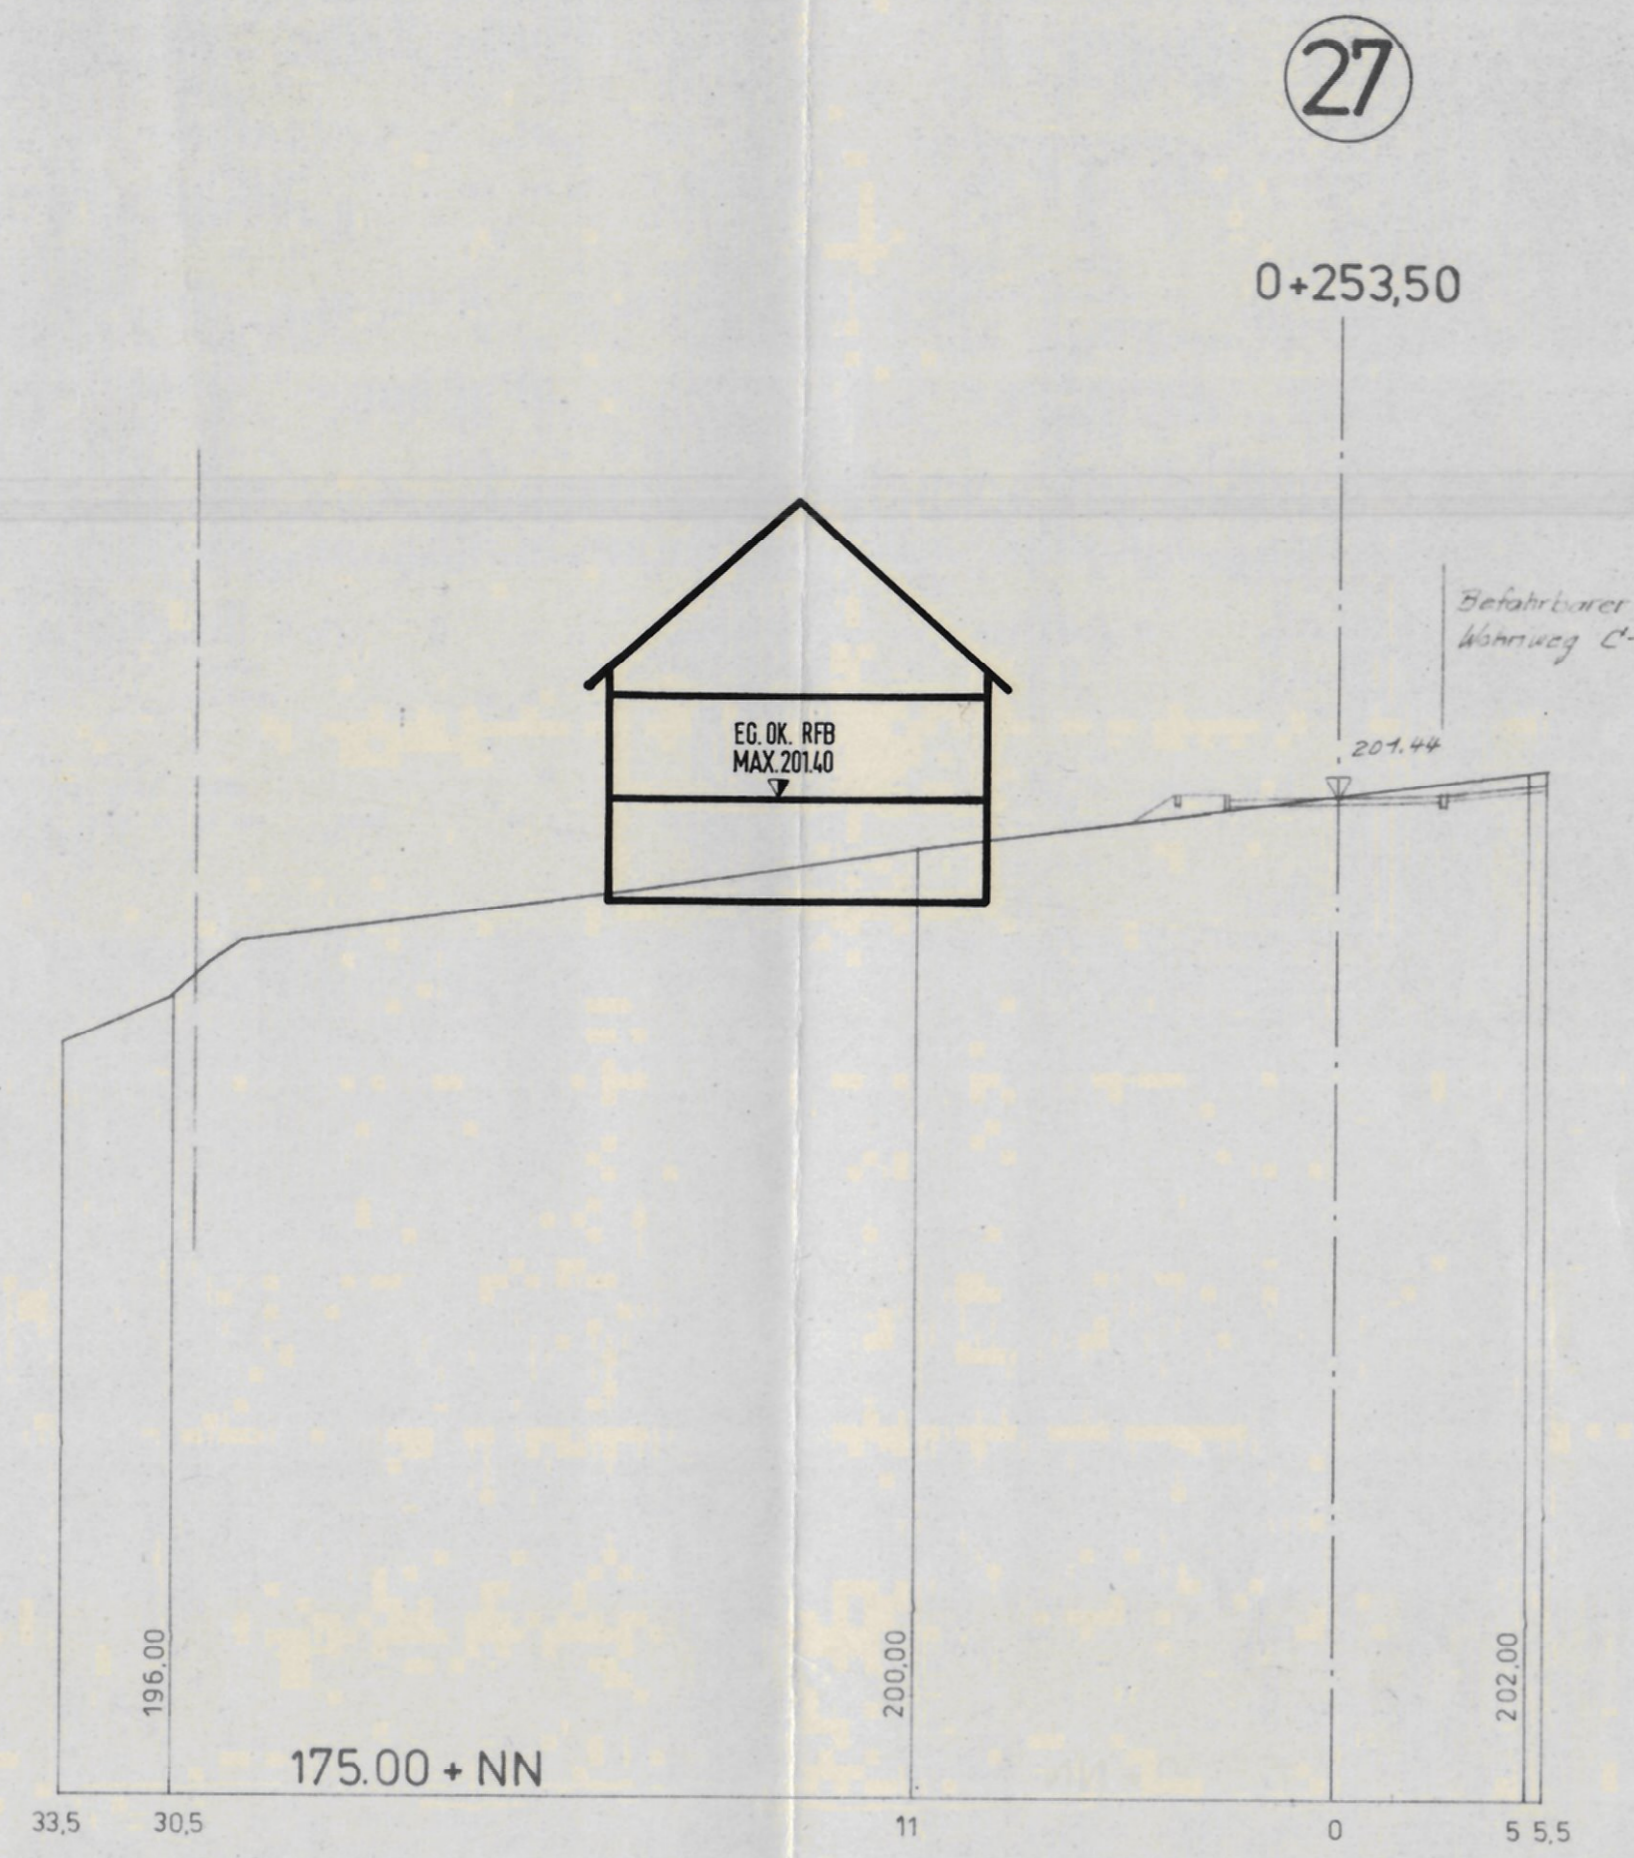

Fertigung: 2
 Anlage: 5
 Blatt: 10

BEB. PL. "UNTERM KAPPELBERG" FRIESENHEIM		GELÄNDESCHNITTE 27-29
PLANUNGSBÜRO HUSSERL + FISCHER GÜNTERSTALSTR. 32 7800 FREIBURG		<i>P. Allm</i>
BEARBEITET : DIPL. ING. BRENNER	GEÄNDERT :	M 1 : 200
GEZEICHNET : RIESTERER		
GEFERTIGT : 1.8. 1984		