



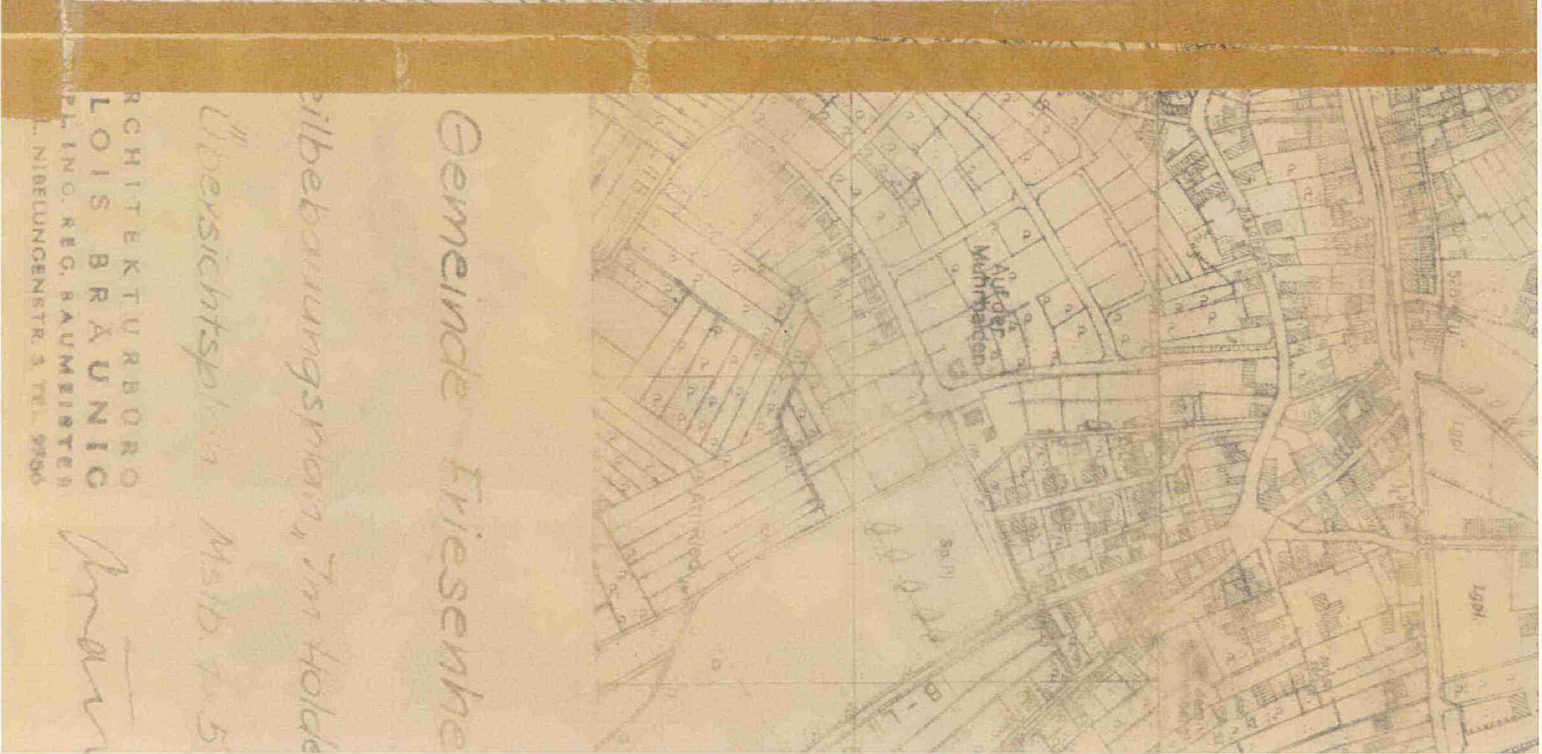

Friesenherm

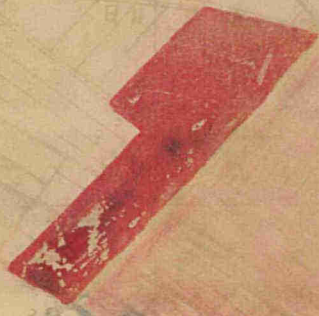


Gemeinde Friesenherm

Abbebauungsplan, Im Hold

Übersichtsplan, Maß 1:500

ARCHITEKTURBÜRO
LOIS BRÄUNIG
PLANO. REG. BAUMEISTER
NIBELUNGENSTR. 3 TEL. 9956

Bräunig

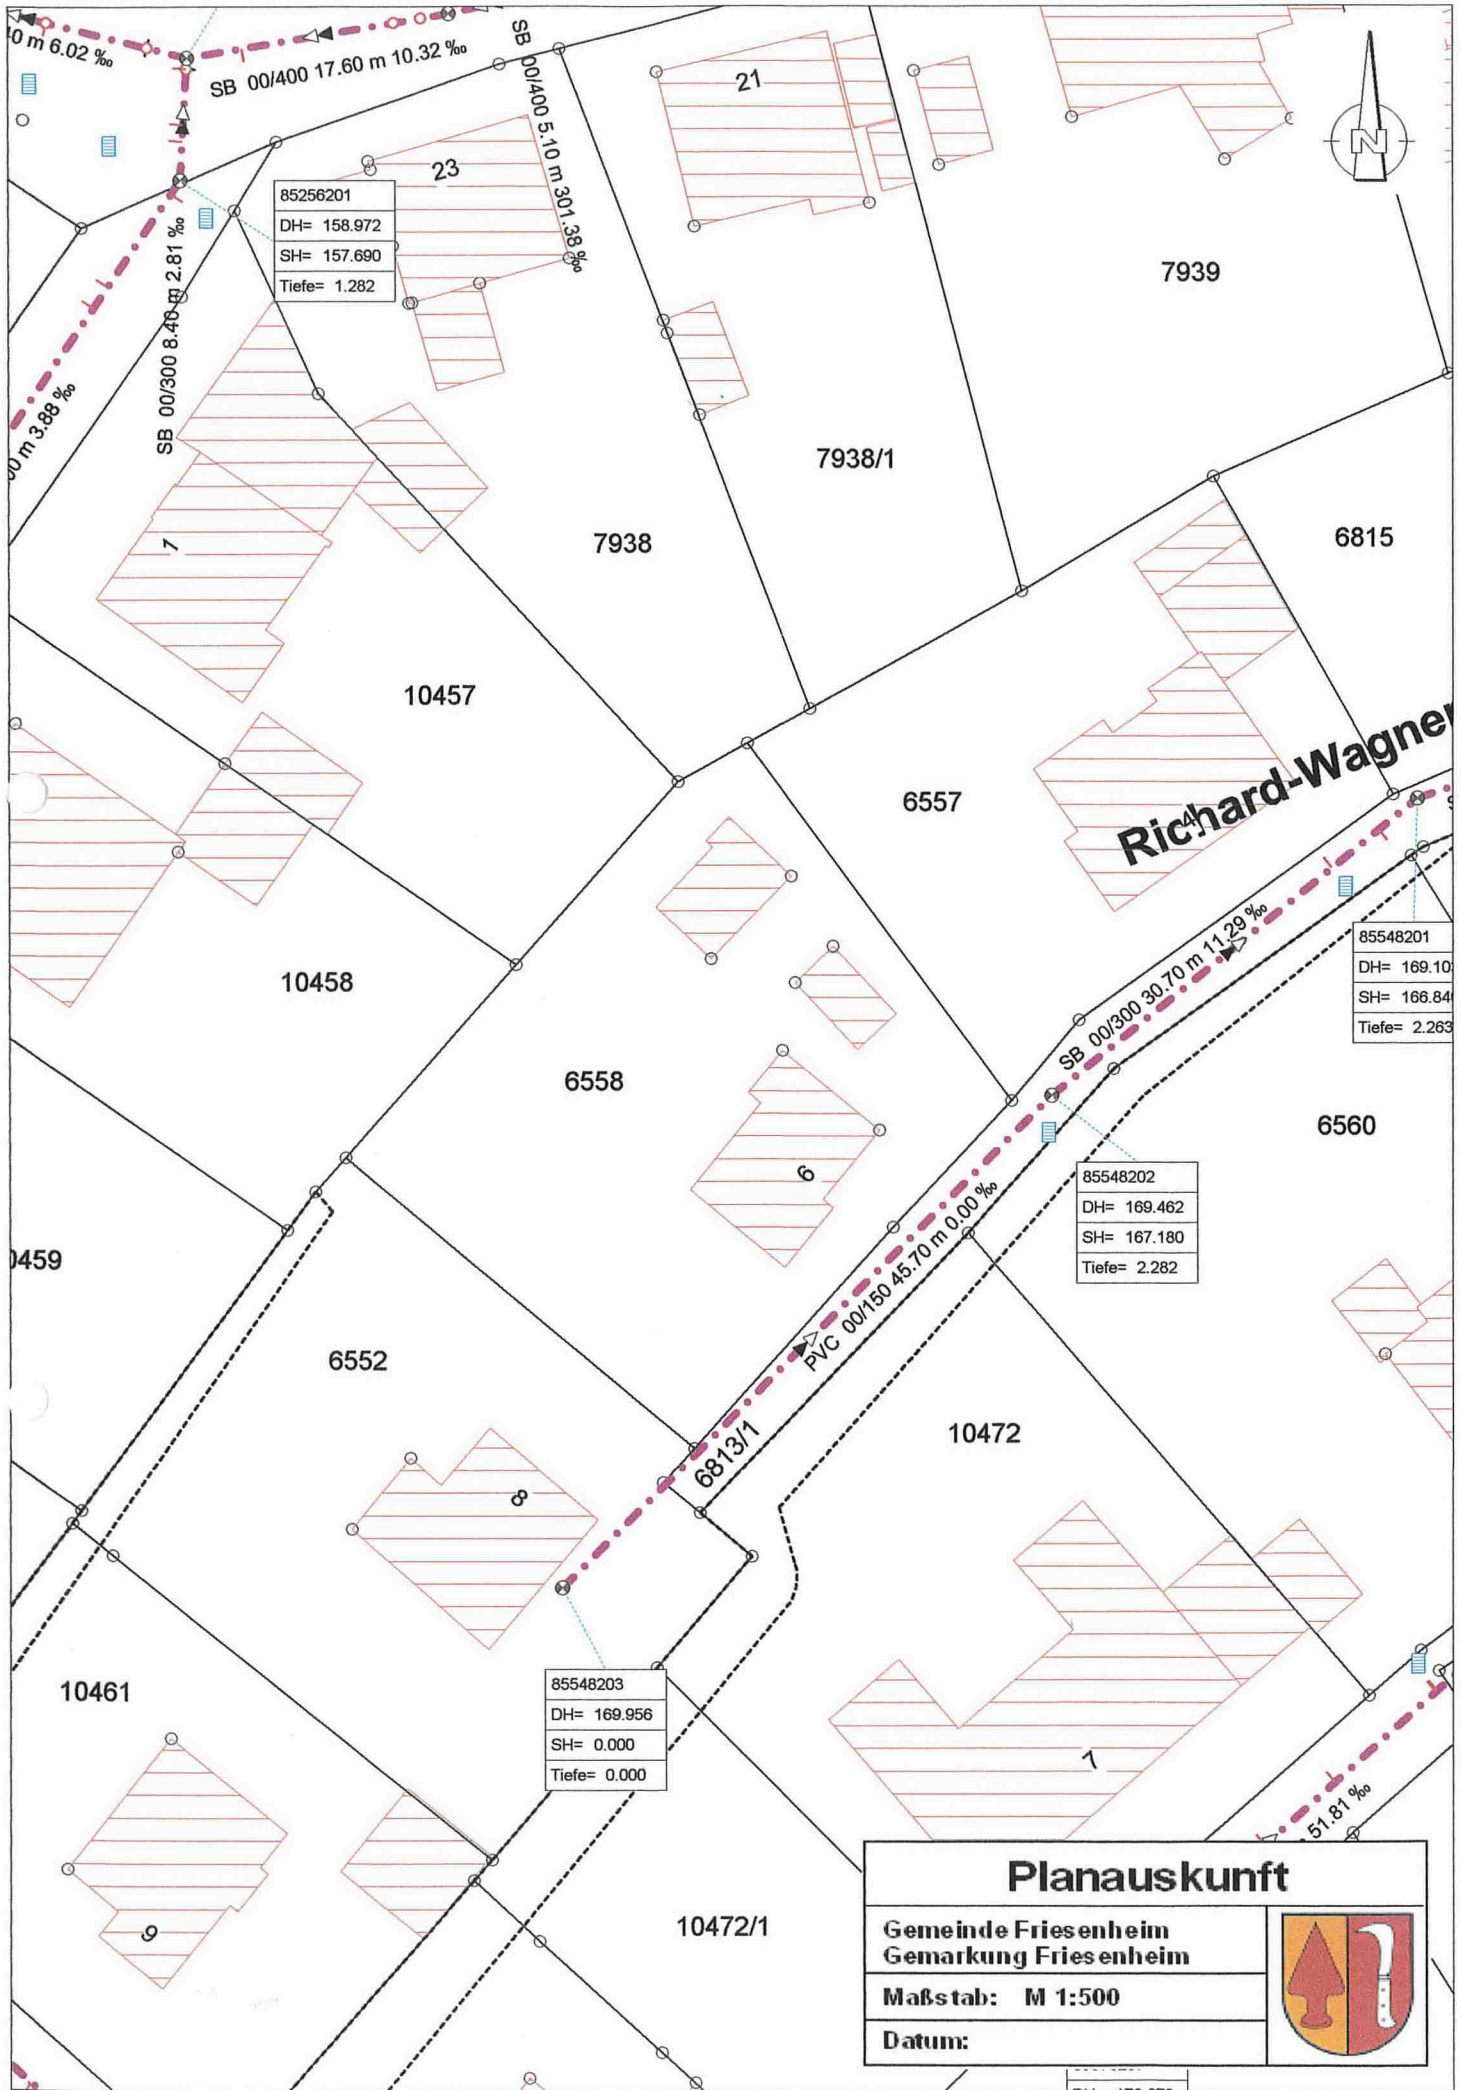

85256201
DH= 158.972
SH= 157.690
Tiefe= 1.282

85548201
DH= 169.10
SH= 166.84
Tiefe= 2.263

85548202
DH= 169.462
SH= 167.180
Tiefe= 2.282

85548203
DH= 169.956
SH= 0.000
Tiefe= 0.000

Planauskunft	
Gemeinde Friesenheim Gemarkung Friesenheim	
Maßstab: M 1:500	
Datum:	
