


**ZWISC**

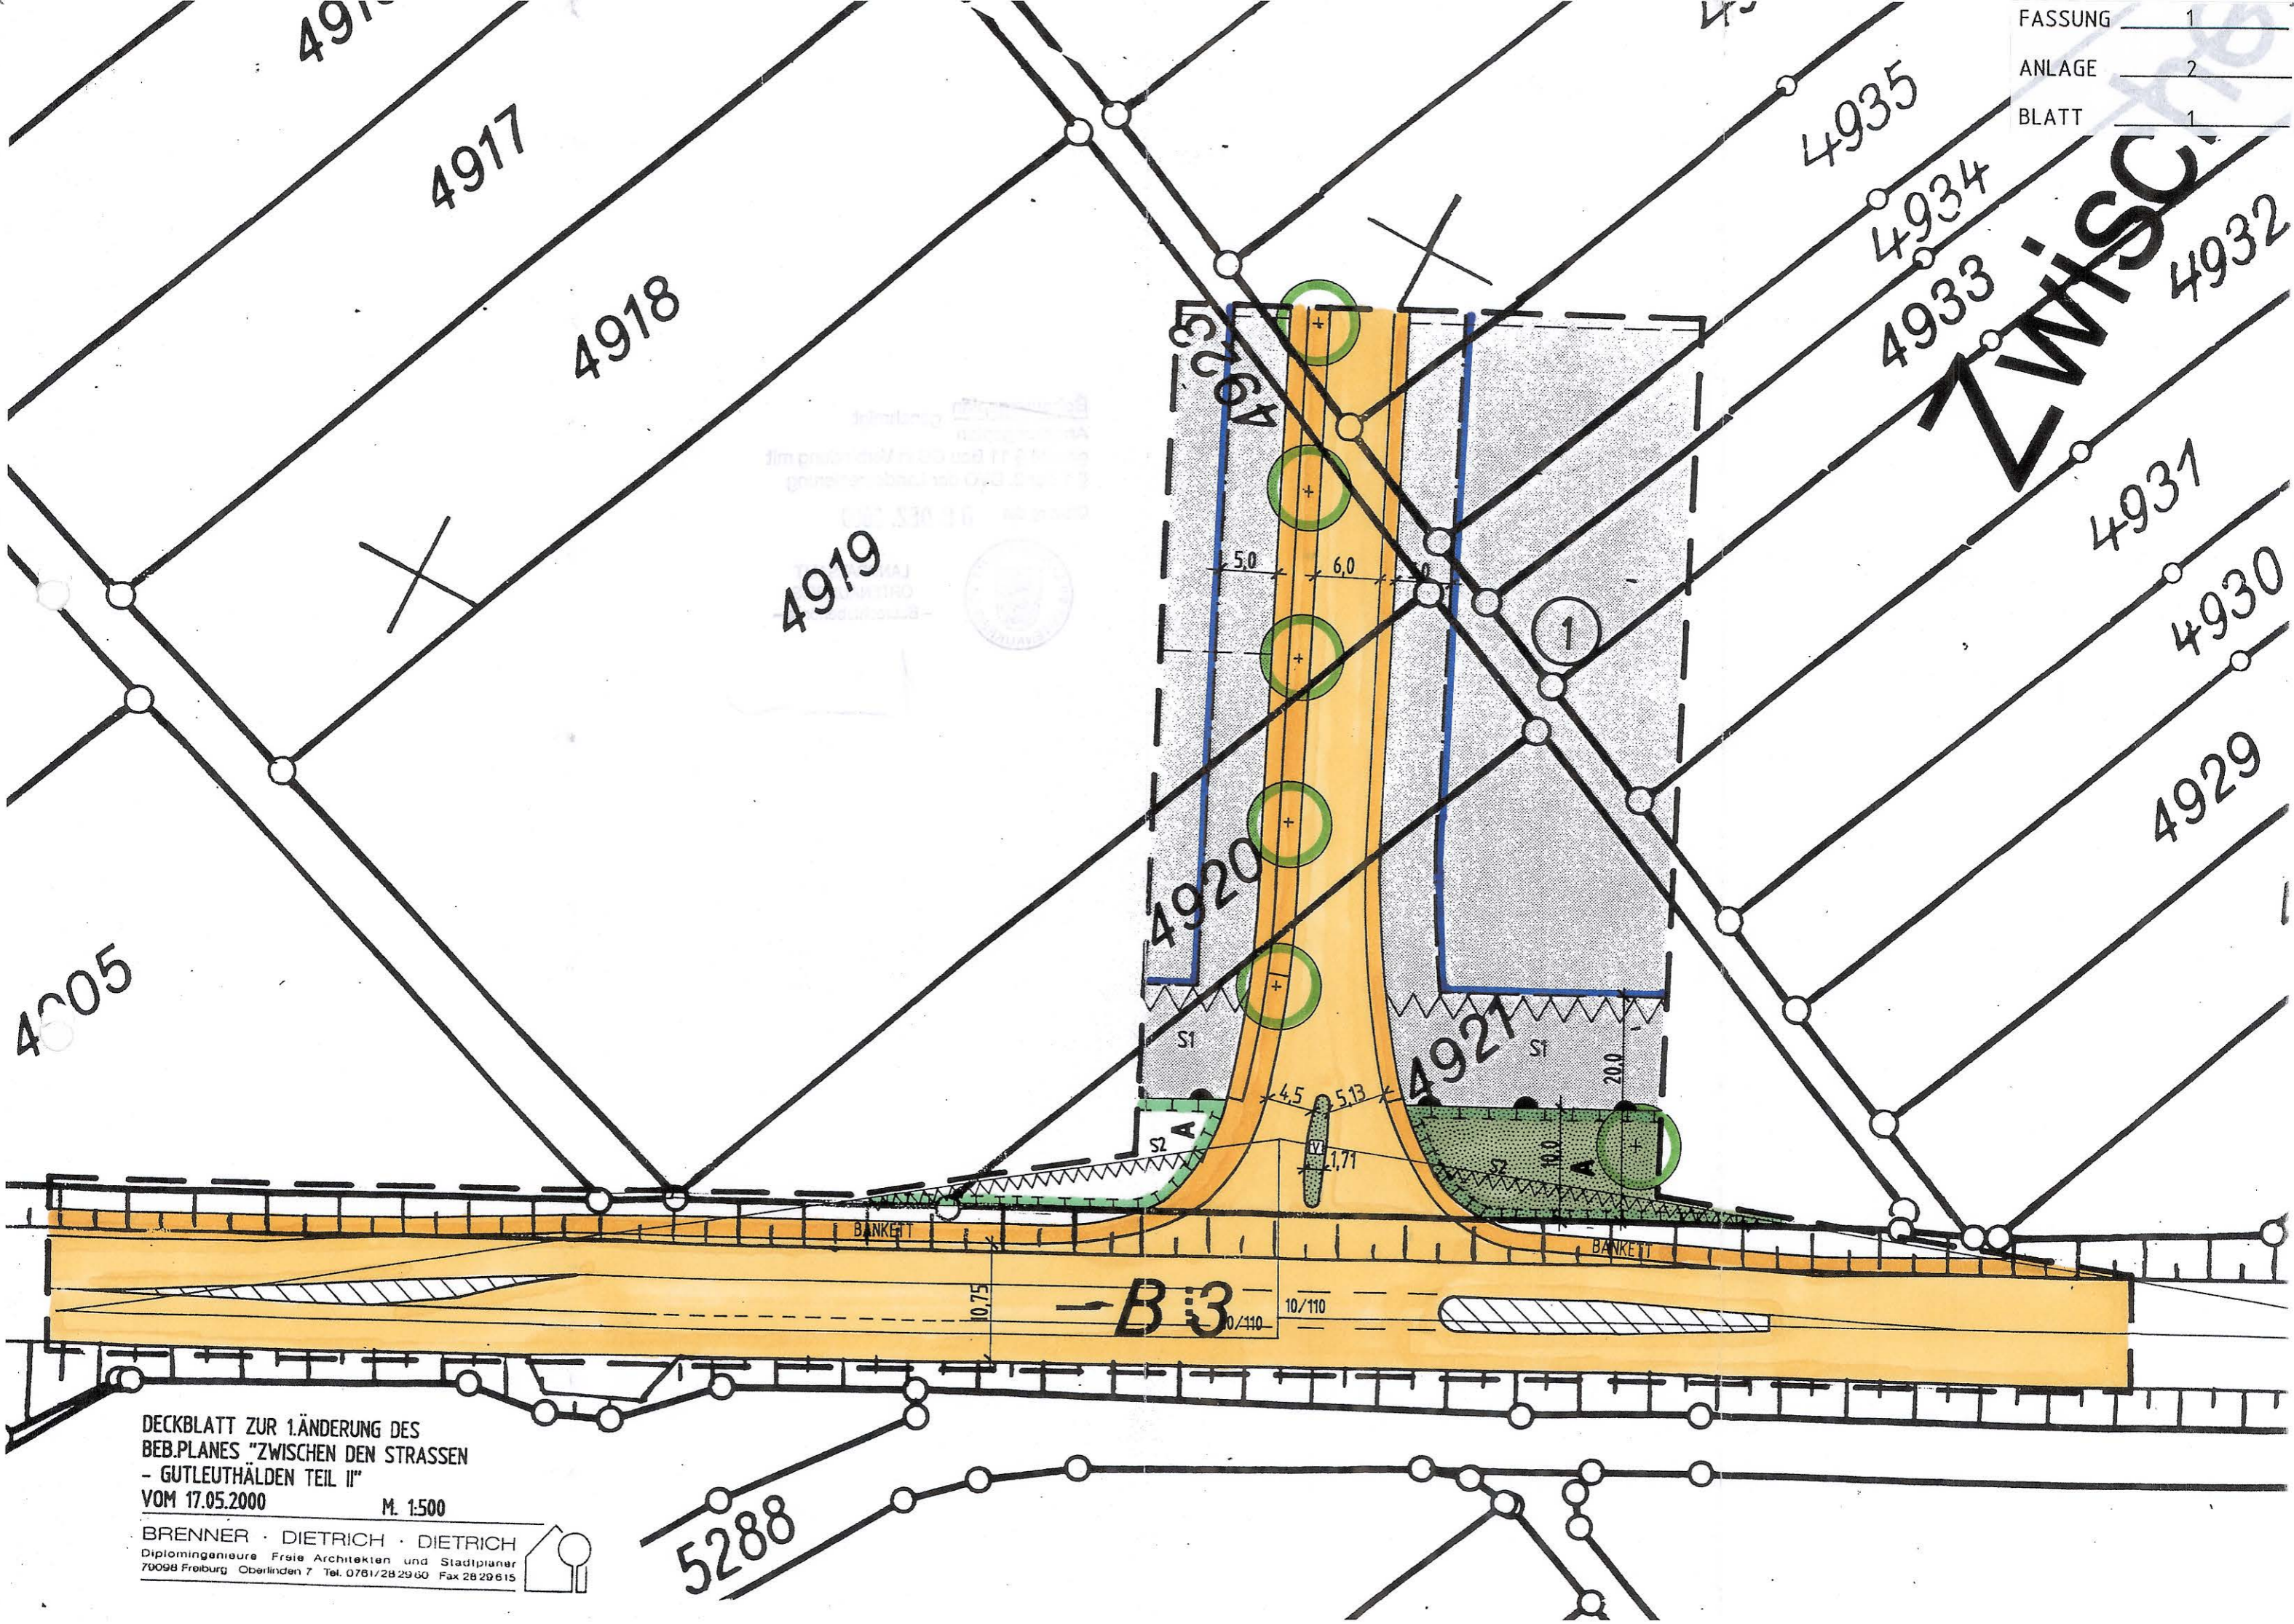

DECKBLATT ZUR LÄNDERUNG DES  
 BEB.PLANES "ZWISCHEN DEN STRASSEN  
 - GUTLEUTHÄLDEN TEIL II"  
 VOM 17.05.2000 M. 1:500

BRENNER · DIETRICH · DIETRICH  
 Diplomingenieure Freie Architekten und Stadtplaner  
 70098 Freiburg Oberlinden 7 Tel. 0761/282900 Fax 2829615

